


Схема расположения земельного участка или земельных участков на кадастровом плане территории

МСК-46, зона 2

Условный номер земельного участка:		
Площадь земельного участка: 3368 кв.м		
Описание характерных точек		
№	X	Y
н1	390265.36	2228818.30
н2	390271.51	2228778.66
н3	390317.21	2228794.15
н4	390311.58	2228813.05
н5	390352.81	2228829.77
н6	390403.00	2228837.08
н7	390403.87	2228855.40
н8	390307.27	2228832.61
н1	390265.36	2228818.30

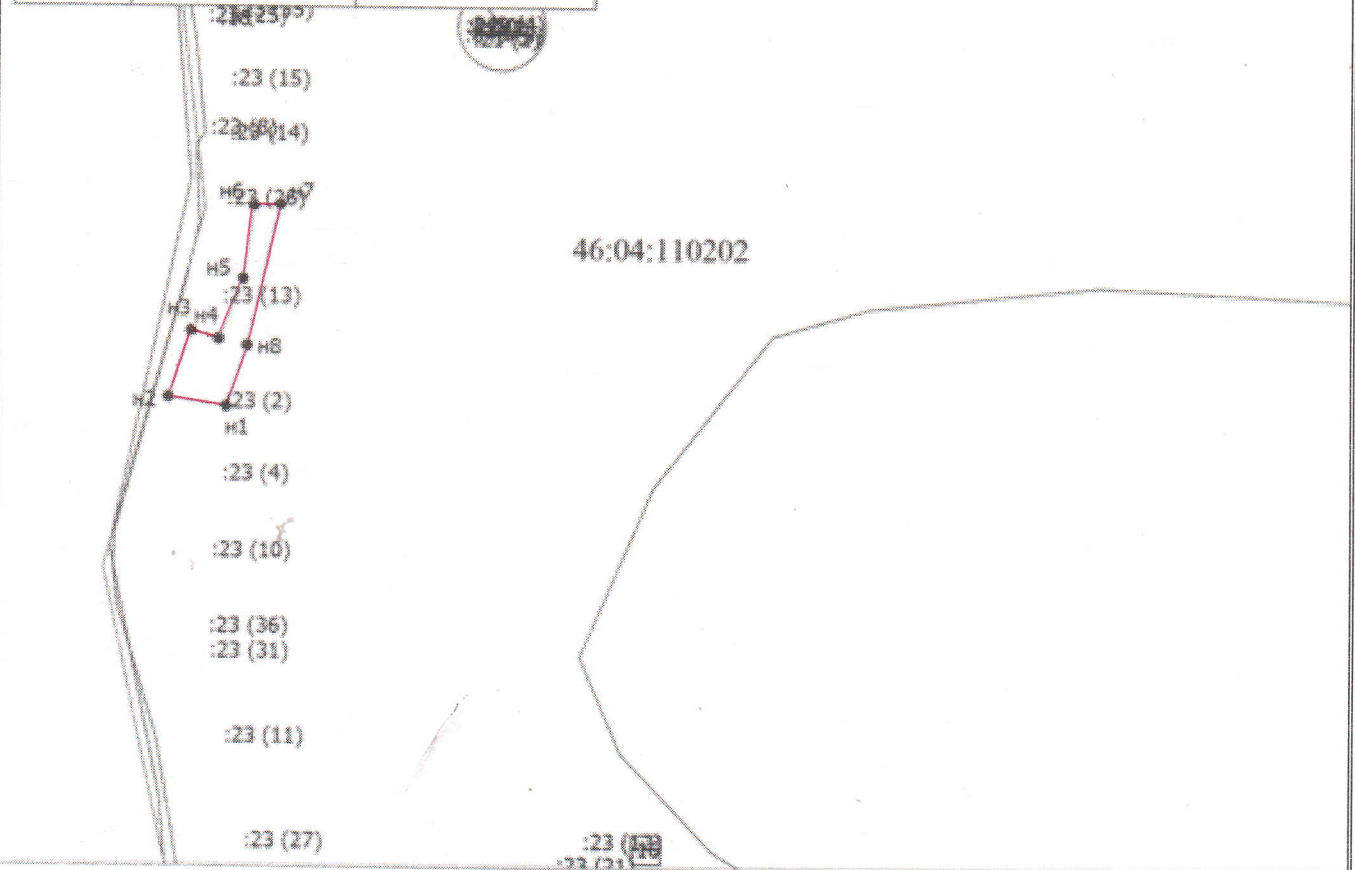

Масштаб 1:5200

Условные обозначения

- - вновь образованная часть границы, сведения о которой достаточны для определения ее местоположения
- - Характерная точка границы, сведения о которой позволяют однозначно определить ее положение на местности
- н1 - Обозначение новой характерной точки
- - Существующая часть границы, имеющиеся в ЕГРН сведения о которой достаточны для определения ее местоположения
- - Граница кадастрового квартала
- :136 - Кадастровый номер земельного участка
- 46:04:110202 - Номер кадастрового квартала