

Утверждена

(наименование документа об утверждении, включая наименования органов государственной власти или

органов местного самоуправления, принявших решение об утверждении схемы или

подписавших соглашение о перераспределении земельных участков)

от №

Схема расположения земельного участка или земельных

участков на кадастровом плане территории

Ориентировочная общая площадь земельных участков 5444 кв.м.

Всего из свободных земель 5444 кв.м.

(ЗУ1 - 5444 кв.м.)

Местоположение: Курская область, МО Горшеченский район


Наименование объекта: «Строительство КЛ-10кВ, ЛР-10кВ, реклоузера 10кВ, линейных ячеек 10кВ, для обеспечения технологического присоединения энергопринимающих

устройств Заявителей (АО «Куриное Царство» В-5044).

Планируемое размещение: в границах кадастровых кварталов 46:04:101017

Кадастровый номер земельного участка, в границах которого предполагается установление публичного сервитута 46:04:100000:1

ЛИСТ 1 (ЗУ1)

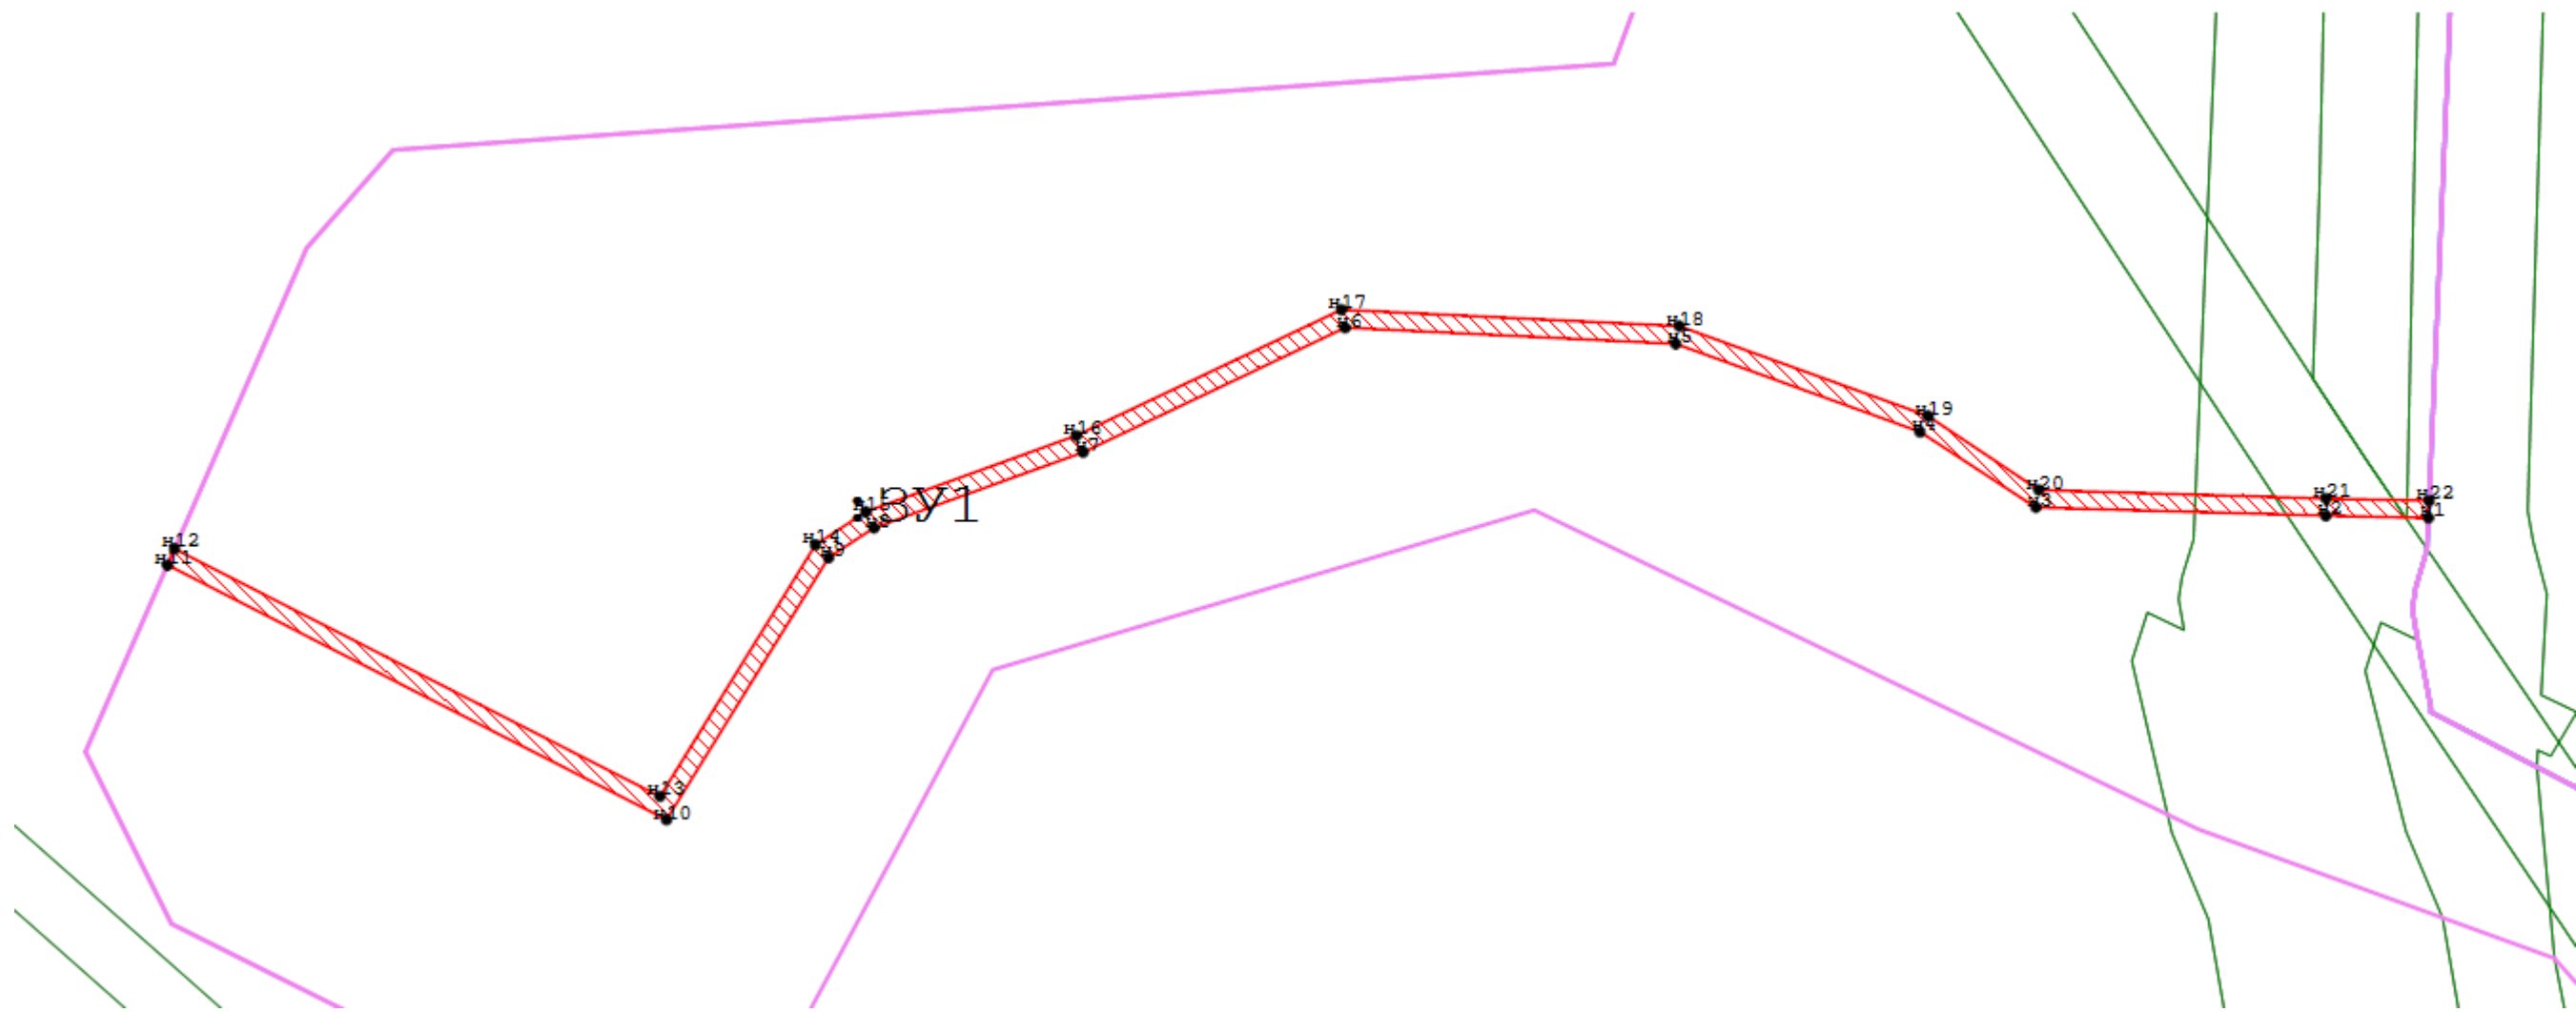

Условные обозначения:

- H1- характерная точка границы, сведения о которой позволяют однозначно определить её на местности
- часть границы испрашиваемого земельного участка
- : ЗУ1 обозначение земельного участка
- граница квартала 46:04:101015
- охранные зоны ОКС

Масштаб 1: 1000