

**Российская
Федерация**



**ООО фирма
«АГРО ПЛЮС»**

Место нахождения: г.Курск, ул.Димитрова, 76 офис -301-0304; тел/факс 8(4712)58-35-94/53-75-67/558-41-03

ПРОЕКТ МЕЖЕВАНИЯ

**границ земельных участков полосы отвода для строительства
и размещения линейного объекта: «Строительство сетей
водоснабжения в с. Кулевка ул. Комсомольская, ул.
Первомайская Горшеченского района Курской области»**

Кадастровый инженер



Позднякова И.А.

Курск – 2018 г.

Содержание

1.	Пояснительная записка	3
2.	Экспликация земельных участков	4
3.	Постановление администрации Горшеченского района Курской области № 94 от 29.01.2018 г. «О разработке проекта планировки территории и проекта межевания в его составе для установления границ земельных участков, предназначенных для строительства и размещения линейного объекта: «Строительство сетей водоснабжения в с. Кулевка ул. Комсомольская, ул. Первомайская Горшеченского района Курской области»	5-6
4.	Чертеж полосы временного отвода земельного участка, предполагаемого под строительство и размещение линейного объекта: «Строительство сетей водоснабжения в с. Кулевка ул. Комсомольская, ул. Первомайская Горшеченского района Курской области»	7-10
5.	Схема поворотных точек земельного участка, предполагаемого под строительство и размещение линейного объекта: «Строительство сетей водоснабжения в с. Кулевка ул. Комсомольская, ул. Первомайская Горшеченского района Курской области»	11
6.	Приложение	
	Квалификационный аттестат кадастрового инженера	
	Сведения Государственного кадастра недвижимости.	

ПОЯСНИТЕЛЬНАЯ ЗАПИСКА

Проект межевания границ земельных участков полосы отвода под строительство и размещение линейного объекта «Строительство сетей водоснабжения в с. Кулевка ул. Комсомольская, ул. Первомайская Горшеченского района Курской области» разработан кадастровым инженером Поздняковой И.А. на основании проекта планировки территории линейного объекта, разработанного ООО «Курскстройпроект».

Правовая, нормативная и методическая база для проведения работ:

1. Федеральный закон РФ от 29.12.2004 г. № 190-ФЗ «Градостроительный кодекс Российской Федерации»;
2. Федеральный закон от 29.12.2004 г. № 191-ФЗ «О введении в действие Градостроительного кодекса Российской Федерации»;
3. Федеральный закон РФ от 25.11.2001 г. № 136-ФЗ «Земельный кодекс Российской Федерации»;
4. Федеральный закон от 28.12.1995 г. № 209-ФЗ «О геодезии и картографии»;
5. Федеральный закон РФ от 10.01.2002 г. № 7-ФЗ «Об охране окружающей среды» (в ред. От 31.12.2005 г. № 199-ФЗ);
6. Закон Курской области «О внесении изменений и дополнений в закон Курской области «О градостроительной деятельности в Курской области» от 07.03.2012 г.;
7. Федеральный закон РФ от 30.03.1999 г. № 52-ФЗ «О санитарно-эпидемиологическом благополучии населения» (в ред. От 30.06.2003 г. № 86-ФЗ от 31.12.2005 г. № 199-ФЗ);
8. Инструкция о порядке проектирования и установления красных линий;
9. Постановление правительства Российской Федерации от 02.02.1996 г. № 105 «Об утверждении положения о порядке установления границ землепользований в застройке городов и других поселений»;
10. СНиП «Градостроительство. Планировка и застройка городских и сельских поселений».

Координаты точек границы полосы отвода получены при обработке материалов на ПК с помощью программного обеспечения Digitals в системе МСК-46.

Кадастровый инженер



Позднякова И.А.

Экспликация земельных участков

№ участка	Условный номер земельного участка	Площадь участка кв.м.	Кадастровый квартал	Кадастровый номер участков сторонних землепользователей	Землепользователь (собственник)	Вид разрешенного использования земельного участка или части земельного участка	Адрес (местоположение)	Категория
1	3У1	10748	46:04:160102	-	не разграниченные государственные земли	для трубопроводного транспорта	Курская область, Горшеченский район, Ясеновский сельсовет, с. Кулевка	земли населенных пунктов
2	357/чзу1	399	46:04:160102	46:04:160102:557	-	для строительства водопровода	Курская область, Горшеченский район, Ясеновский сельсовет, с. Кулевка, ул. Комсомольская	земли населенных пунктов



АДМИНИСТРАЦИЯ
ГОРШЕЧЕНСКОГО РАЙОНА
КУРСКОЙ ОБЛАСТИ

ПОСТАНОВЛЕНИЕ

от 19.01.2018 № 94
306800, Курская область, пос. Горшечное

О разработке проекта планировки территории и проекта межевания в его составе для установления границ земельных участков, предназначенных для строительства и размещения линейного объекта: «Строительство сетей водоснабжения в с. Кулевка ул. Комсомольская, ул. Первомайская Горшеченского района Курской области»

В соответствии с положениями ст.5.1, ст.41, ст.46, Градостроительного кодекса РФ, руководствуясь ст.14 Федерального закона от 06.10.2003 года № 131-ФЗ «Об общих принципах организации местного самоуправления в Российской Федерации», Уставом муниципального района «Горшеченский район» Курской области, Администрация Горшеченского района Курской области **ПОСТАНОВЛЯЕТ:**

1. Определить заказчиком разработки проекта планировки территории и проекта межевания в его составе для установления границ земельных участков, предназначенных для строительства и размещения линейного объекта: «Строительство сетей водоснабжения в с. Кулевка ул. Комсомольская, ул. Первомайская Горшеченского района Курской области», Администрацию Горшеченского района Курской области».
2. Межведомственной архитектурной комиссии по землепользованию и застройке на территории Горшеченского района

Курской области осуществить в установленном порядке проверку проекта планировки и проекта межевания в его составе для установления границ земельных участков, предназначенных для строительства и размещения линейного объекта: «Строительство сетей водоснабжения в с. Кулевка ул. Комсомольская, ул. Первомайская Горшеченского района Курской области», и направить Главе Горшеченского района Курской области для дальнейшего согласования.

3. До утверждения проекта планировки и проекта межевания в его составе для установления границ земельных участков, предназначенных для строительства и размещения линейного объекта: «Строительство сетей водоснабжения в с. Кулевка ул. Комсомольская, ул. Первомайская Горшеченского района Курской области», межведомственной архитектурной комиссии по землепользованию и застройке на территории Горшеченского района Курской области провести публичные слушания по проекту планировки и проекту межевания в его составе для установления границ земельных участков предназначенных для строительства и размещения линейного объекта: «Строительство сетей водоснабжения в с. Кулевка ул. Комсомольская, ул. Первомайская Горшеченского района Курской области».

4. Контроль за исполнением настоящего постановления возложить на Первого заместителя Главы Администрации Горшеченского района Курской области В.Н. Проскурина.

5. Постановление вступает в силу со дня его подписания и подлежит опубликованию на официальном сайте муниципального образования «Горшеченский район».

Глава Горшеченского района

Курской области



Ю.М.Амерев

Чертеж пол
предполагаемого под
"Строительство сете
ул. Первомайск



Чертеж полосы временного отвода земельного участка,
 игаемого под строительство и размещение линейного объекта:
 строительство сетей водоснабжения в с. Кулевка ул. Комсомольская,
 Первомайская Горшеченского района Курской области"

Лист 1

Схема расположения планируемой территории на кадастровой карте



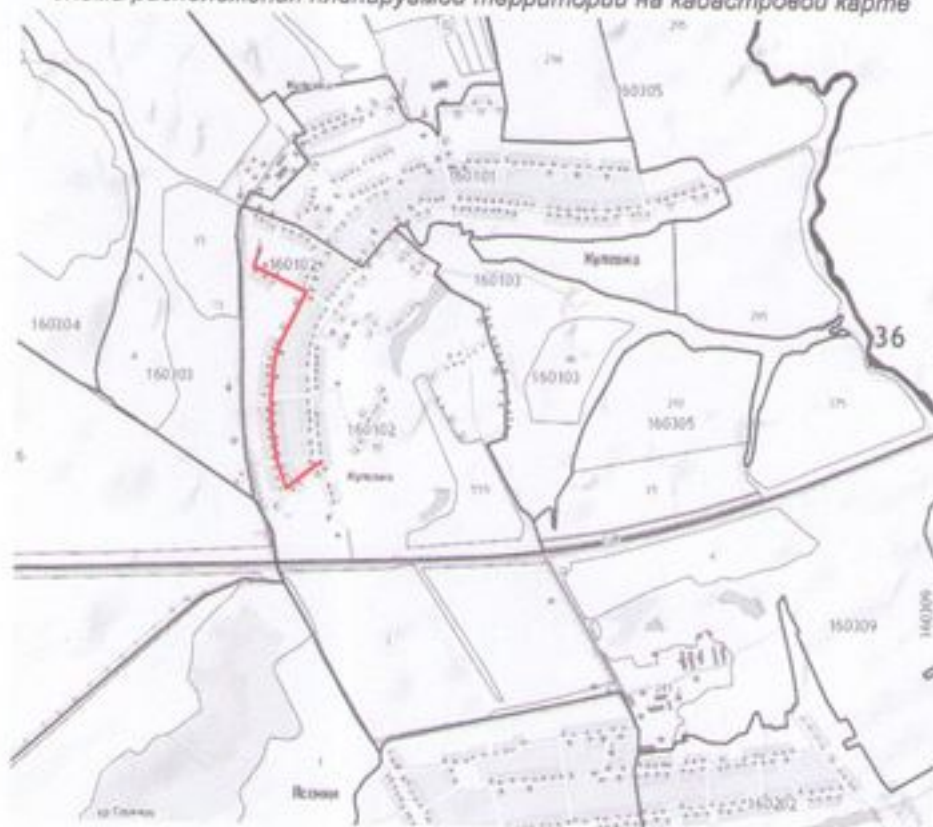


Схема расположения листов




с. Кулевка

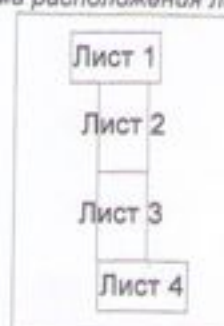

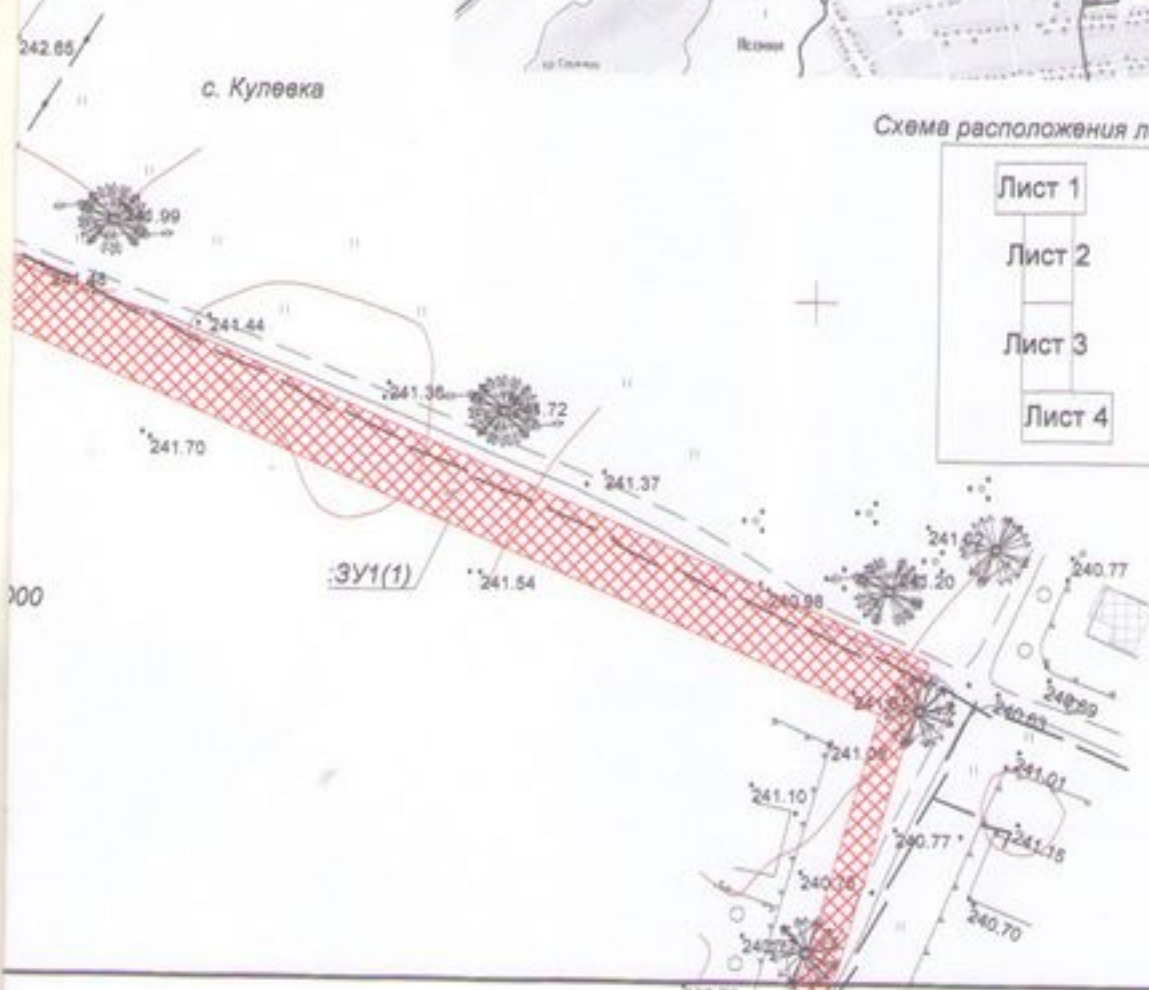

предполагаемого под строительство и размещение линейного объекта:
"Строительство сетей водоснабжения в с. Кулевка ул. Комсомольская,
ул. Первомайская Горшеченского района Курской области"



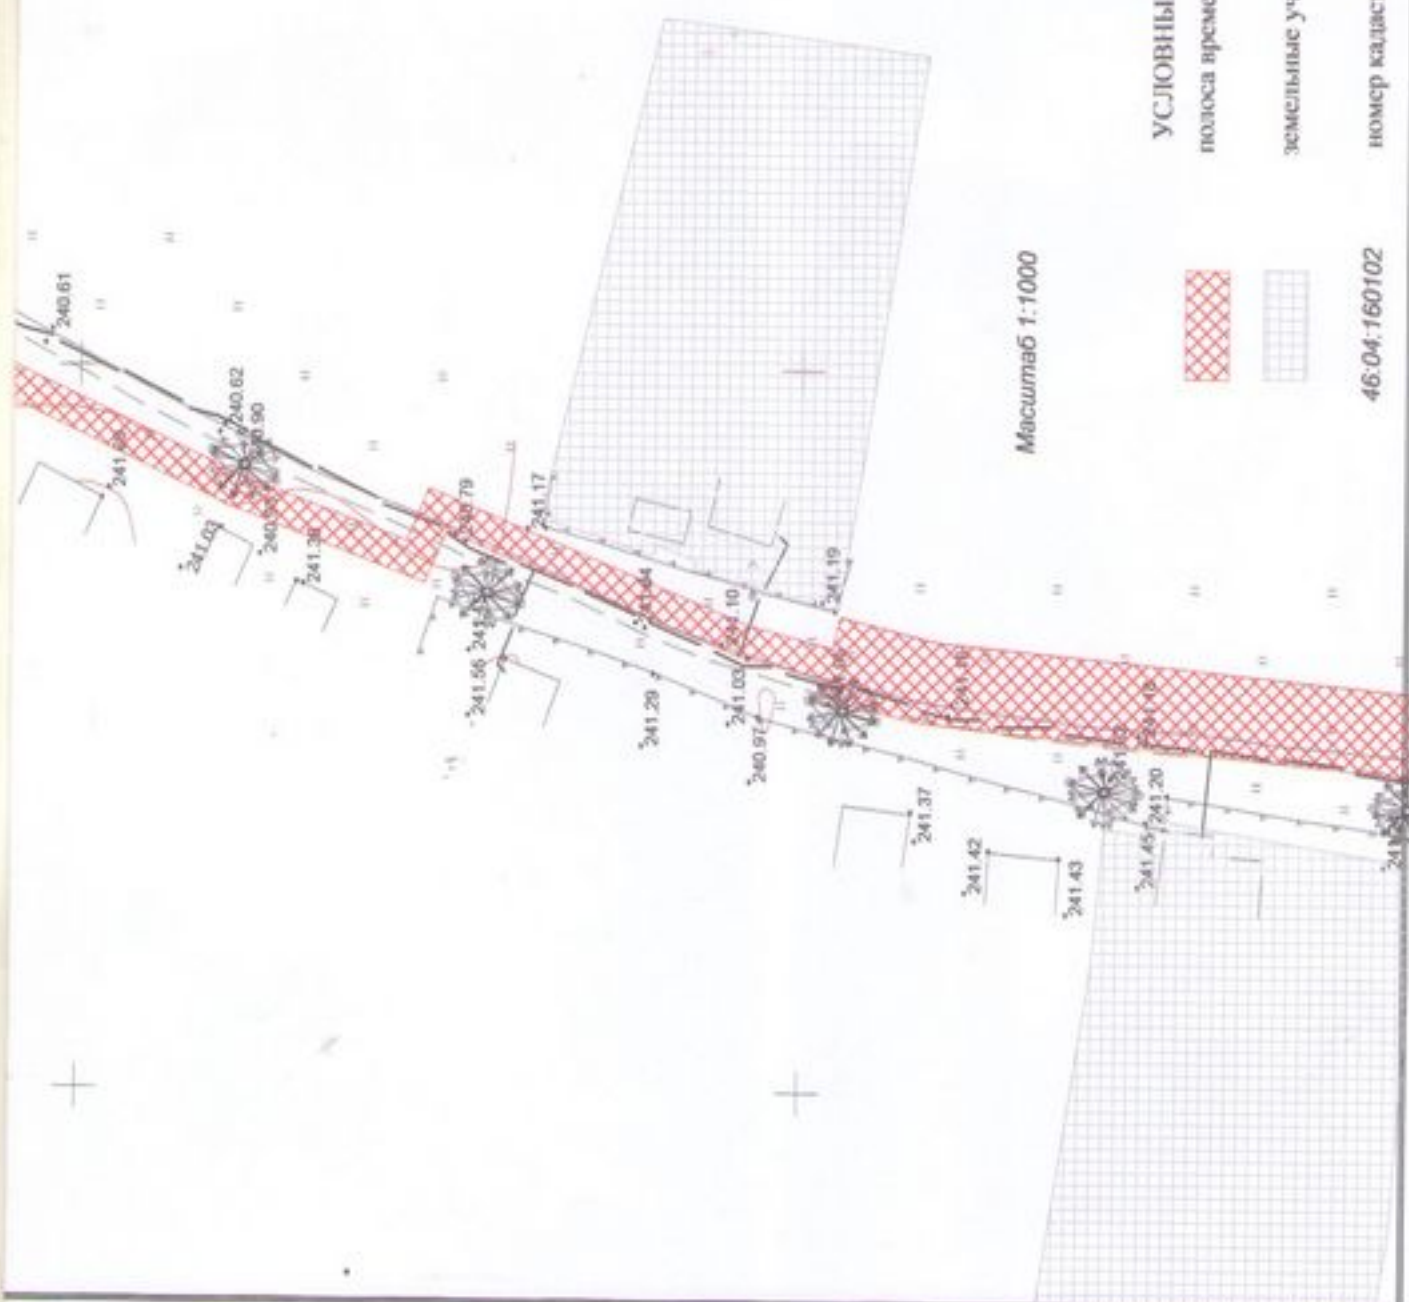

Масштаб 1:1000

УСЛОВНЫЕ ОБОЗНАЧЕНИЯ:

полоса временного отвода земельного участка

земельные участки, прошедшие Государственный кадастровый учет


номер кадастрового квартала

46:04:160102



Ю

401600
2229100

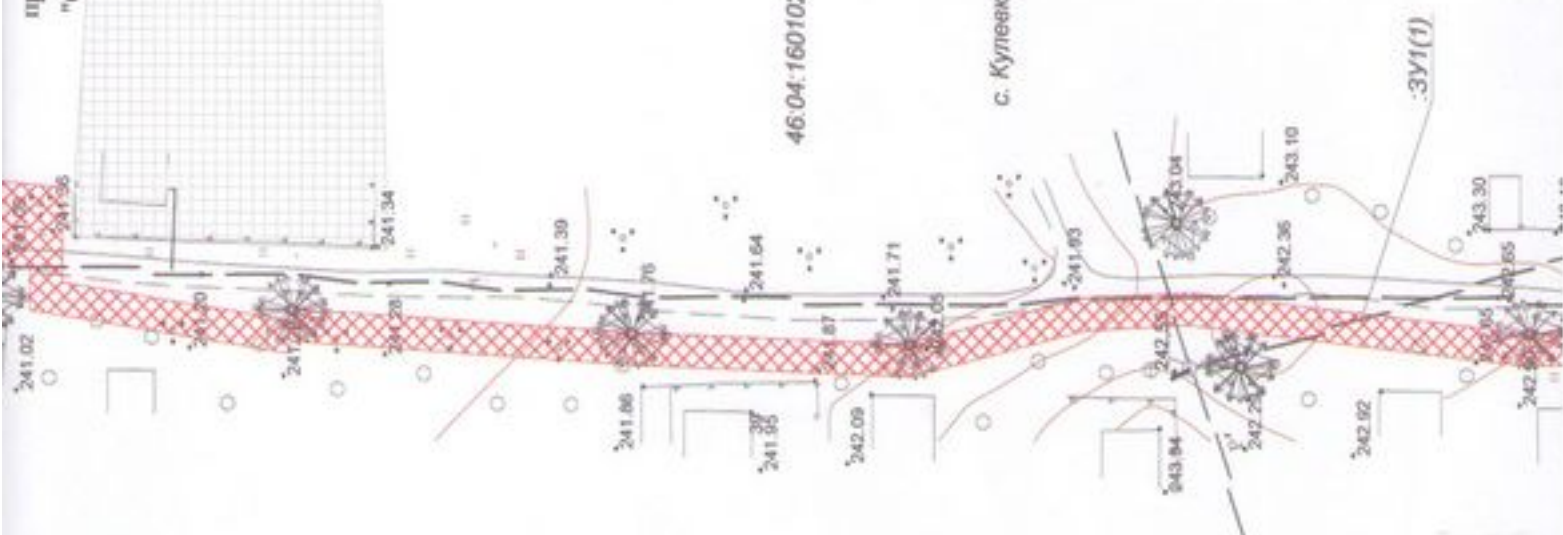


с. Кулевка

46.04.160102

3У1(1)


предполагаемого под строительство и размещение линейного объекта:
"Строительство сетей водоснабжения в с. Кулевка ул. Комсомольская,
ул. Первомайская Горшеченского района Курской области"

+

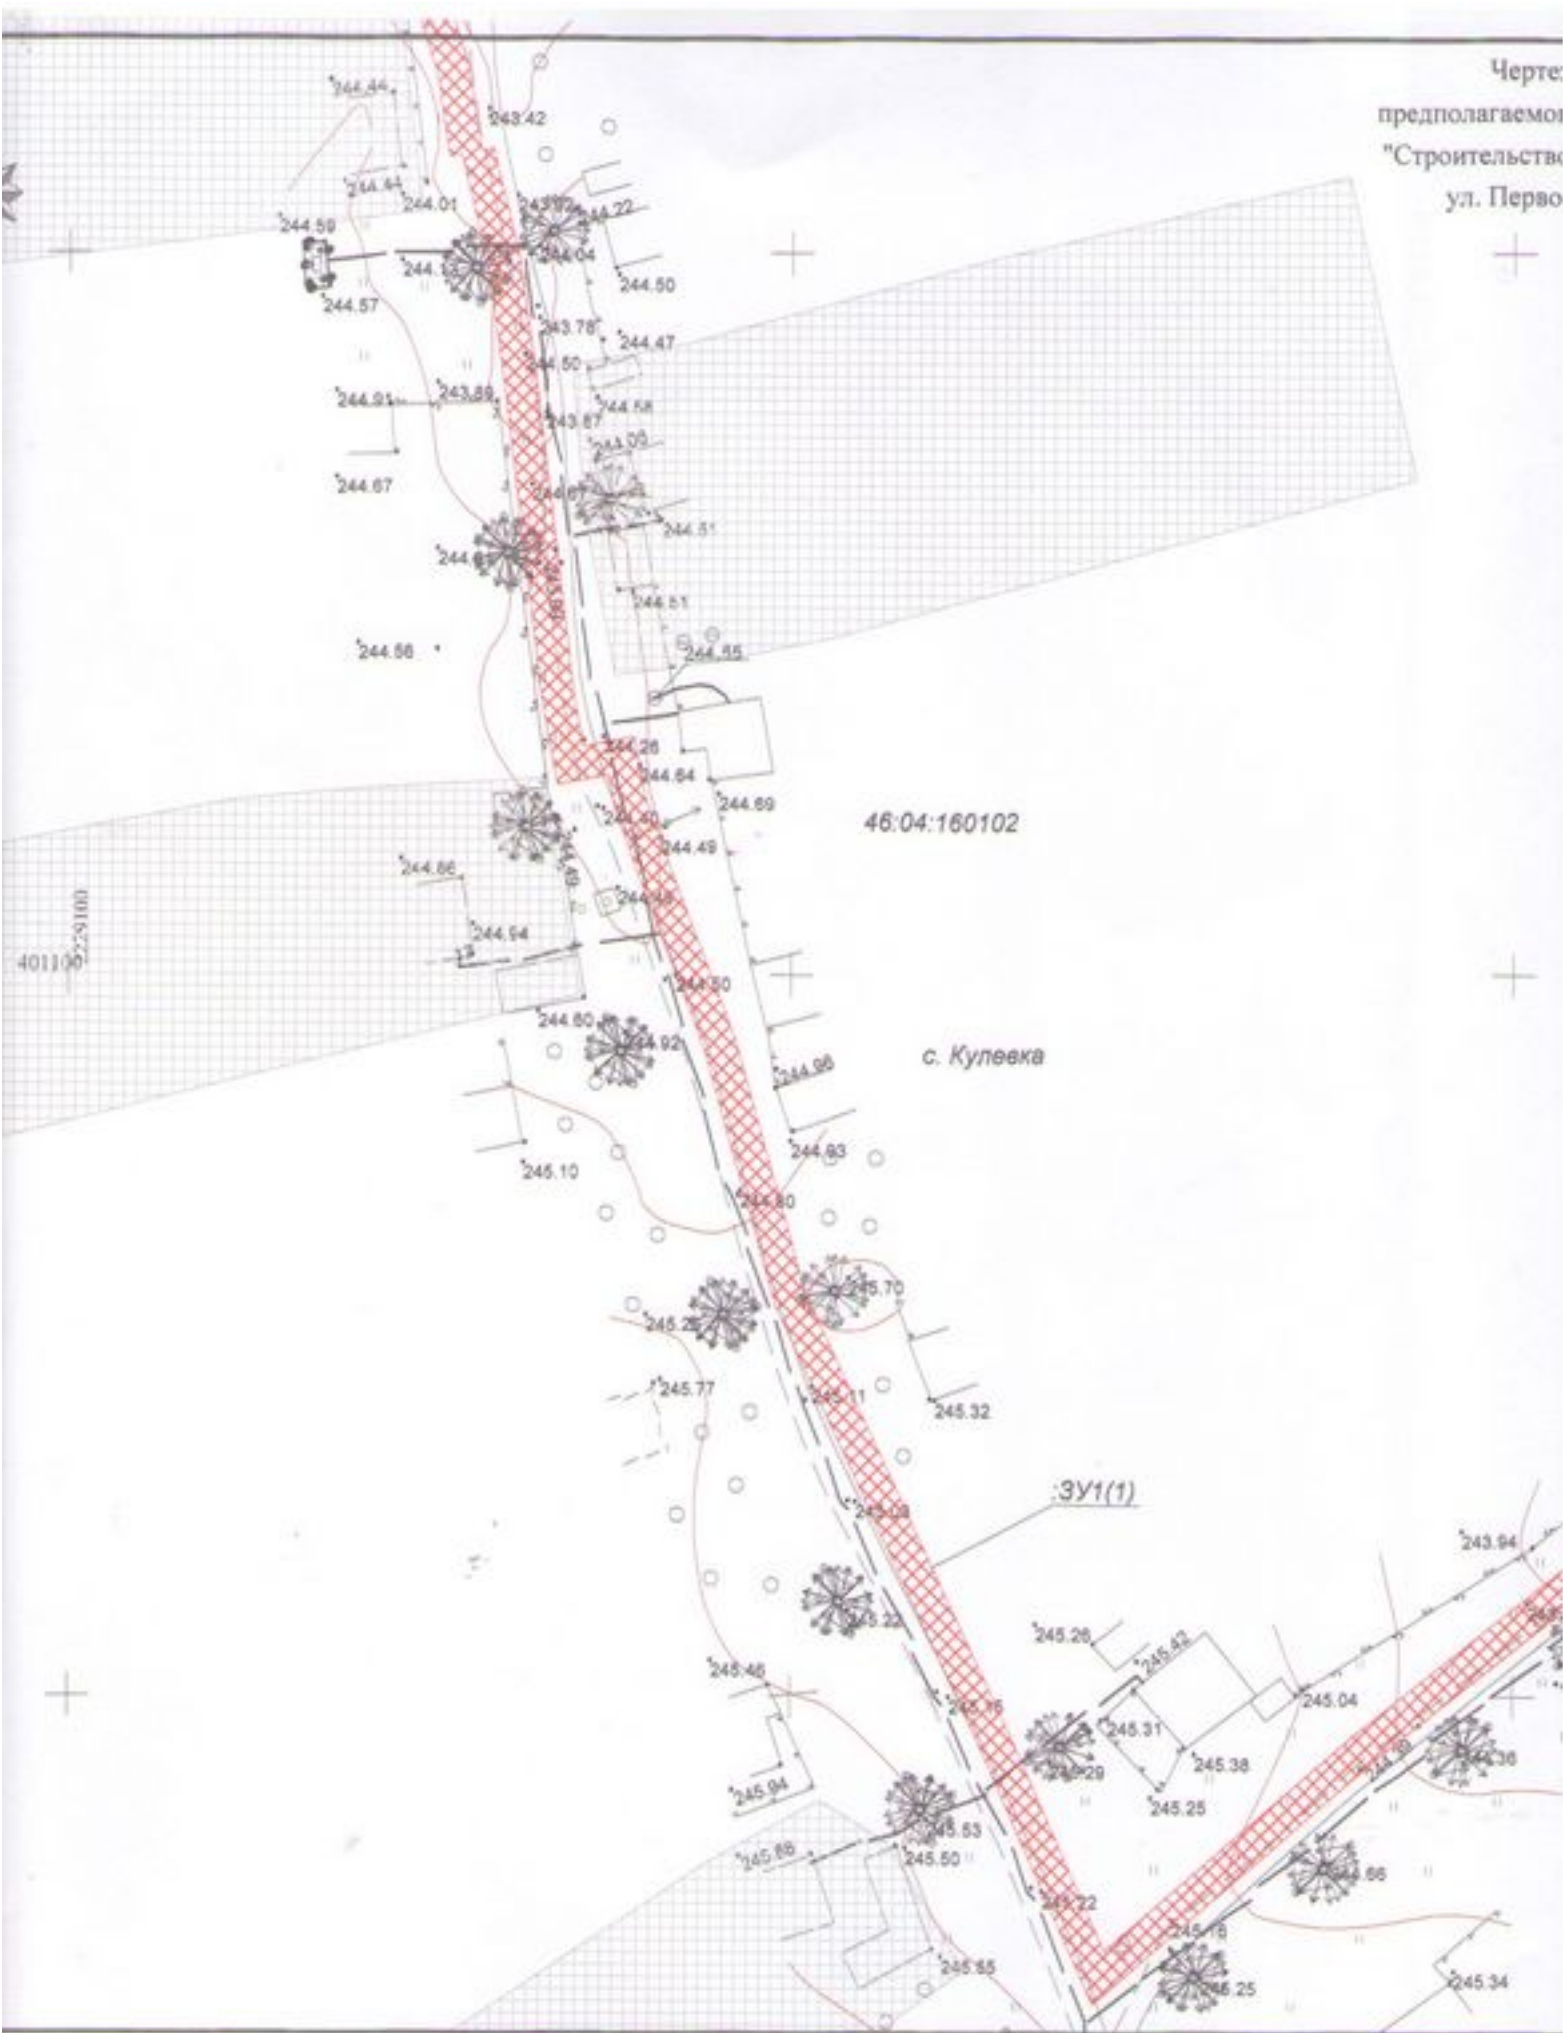

Чертеж полосы временного отвода земельного участка,
предполагаемого под строительство и размещение линейного объекта;
строительство сетей водоснабжения в с. Кулевка ул. Комсомольская,
ул. Первомайская Горшеченского района Курской области"

Лист 4

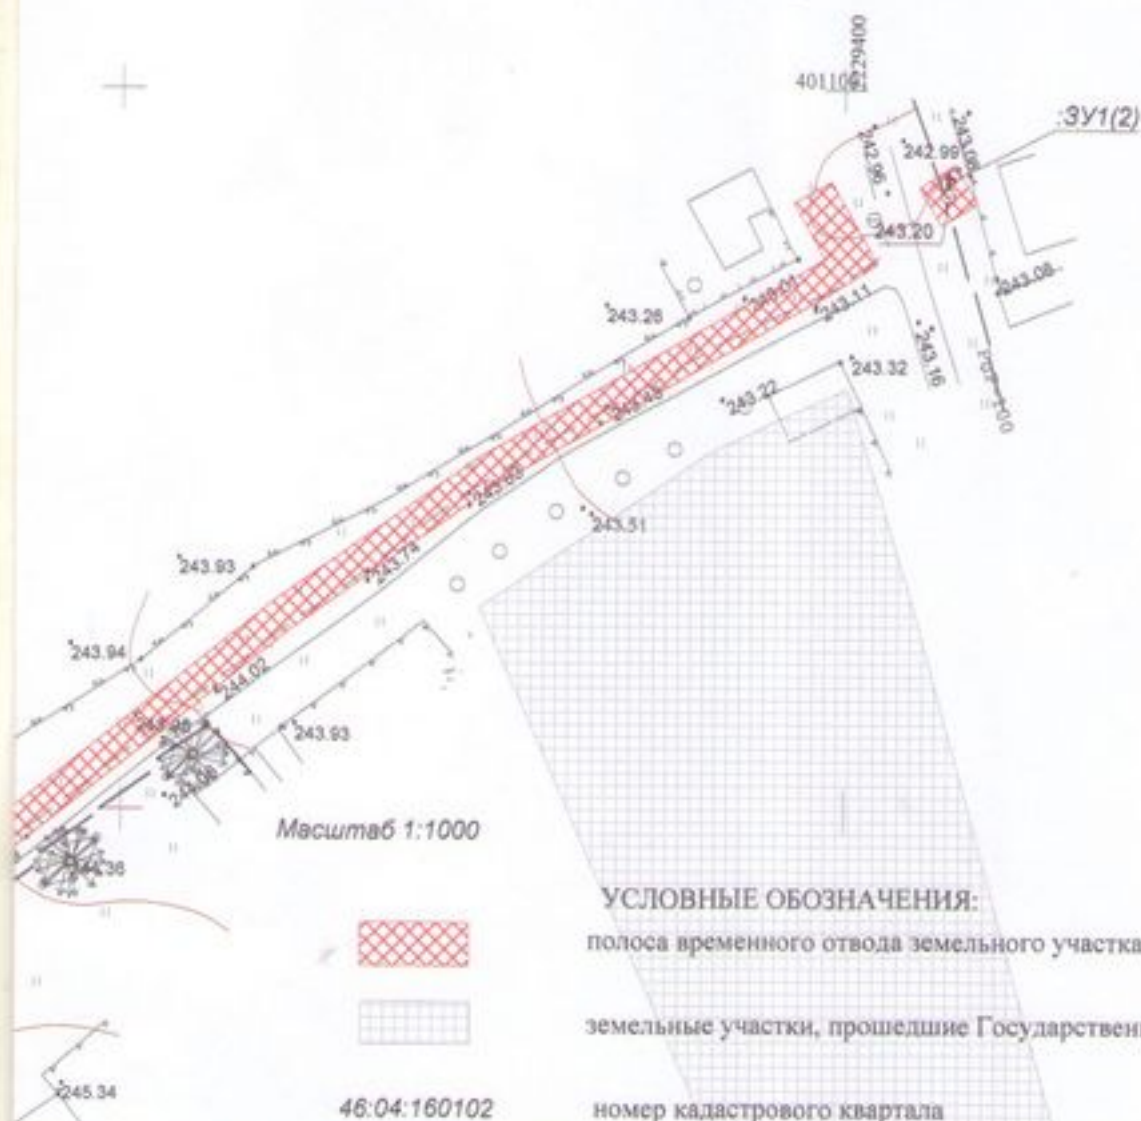

**Схема поворотных точек земельного участка,
предполагаемого под строительство и размещение линейного объекта:
"Строительство сетей водоснабжения в с. Кулевка ул. Комсомольская,
ул. Первомайская Горшеченского района Курской области"**

Ведомость координат :557/ку1
площадь 399 кв.м.

№	X	Y
1	402277,40	2229065,37
2	402271,04	2229074,83
3	402240,37	2229054,25
4	402241,58	2229053,01
5	402245,18	2229050,29
6	402249,15	2229048,14
7	402250,83	2229047,54
1	402277,40	2229065,37

Ведомость координат :3У1(1)
площадь 10712 кв.м.

№	X	Y
8	402250,83	2229047,53
6	402249,15	2229048,14
5	402245,18	2229050,29
4	402241,58	2229053,01
9	402240,36	2229054,25
10	402205,19	2229030,64
11	402207,88	2229026,96
12	402205,46	2229025,34
13	402136,74	2229126,46
14	402106,63	2229185,20
15	402050,24	2229316,32
16	402007,83	2229304,43
17	402005,54	2229303,54
18	401974,67	2229291,51
19	401932,88	2229273,30
20	401933,53	2229271,80
21	401916,53	2229257,47
22	401915,52	2229259,75
23	401869,70	2229239,30
24	401870,05	2229238,52
25	401856,40	2229232,43
26	401814,83	2229204,40
27	401815,78	2229203,00
28	401777,50	2229184,70
29	401754,67	2229175,95
30	401751,67	2229183,28
31	401707,39	2229164,64
32	401695,52	2229161,53
33	401694,43	2229165,95
34	401681,54	2229162,57
35	401615,56	2229155,92
36	401605,52	2229154,96
37	401605,66	2229141,84

Ведомость координат :3У1(1)
площадь 10712 кв.м.

№	X	Y	№	X	Y
38	401573,70	2229136,53	90	401138,26	2229165,38
39	401573,59	2229138,22	91	401180,55	2229160,31
40	401526,71	2229135,03	92	401198,68	2229157,76
41	401488,79	2229133,44	93	401213,55	2229154,19
42	401484,67	2229139,87	94	401213,29	2229152,51
43	401449,74	2229140,61	95	401225,56	2229150,60
44	401402,54	2229134,93	96	401225,56	2229150,48
45	401381,83	2229135,57	97	401239,26	2229145,95
46	401362,78	2229136,07	98	401239,78	2229147,53
47	401343,38	2229140,13	99	401281,83	2229143,13
48	401325,60	2229143,85	100	401324,94	2229139,39
49	401282,26	2229147,61	101	401342,46	2229135,72
50	401240,56	2229151,97	102	401362,26	2229131,58
51	401240,38	2229150,31	103	401381,70	2229131,07
52	401225,56	2229155,21	104	401402,74	2229130,42
53	401225,56	2229155,16	105	401449,90	2229136,10
54	401214,10	2229156,94	106	401463,97	2229135,40
55	401214,49	2229158,59	107	401488,30	2229128,91
56	401199,52	2229162,19	108	401526,96	2229130,53
57	401183,83	2229164,40	109	401574,03	2229133,74
58	401138,93	2229169,83	110	401574,31	2229132,07
59	401131,55	2229171,19	111	401610,19	2229138,04
60	401132,90	2229178,20	112	401610,13	2229143,95
61	401124,25	2229179,86	113	401615,56	2229144,47
62	401113,04	2229183,88	114	401683,57	2229151,31
63	401091,42	2229192,18	115	401697,16	2229154,88
64	401055,77	2229202,12	116	401696,60	2229157,16
65	400992,42	2229231,50	117	401708,84	2229160,37
66	400964,68	2229243,66	118	401749,22	2229177,37
67	400994,60	2229278,08	119	401752,17	2229170,17
68	401028,82	2229320,94	120	401779,28	2229180,57
69	401041,09	2229338,31	121	401817,91	2229199,03
70	401049,07	2229349,61	122	401817,18	2229200,55
71	401074,98	2229394,71	123	401858,59	2229228,48
72	401076,52	2229397,21	124	401871,88	2229234,41
73	401084,32	2229392,87	125	401873,54	2229230,71
74	401087,20	2229398,14	126	401919,35	2229251,16
75	401078,46	2229403,00	127	401918,44	2229253,19
76	401075,75	2229404,52	128	401936,12	2229268,09
77	401071,10	2229396,99	129	401935,06	2229269,34
78	401045,28	2229352,04	130	401976,38	2229287,35
79	401035,58	2229338,31	131	402005,54	2229298,71
80	401025,26	2229323,69	132	402009,25	2229300,16
81	400991,21	2229281,03	133	402042,90	2229309,59
82	400957,27	2229242,00	134	402098,12	2229181,19
83	400990,57	2229227,39	135	402128,64	2229121,66
84	401054,21	2229197,89	136	402200,18	2229016,38
85	401090,00	2229187,90	137	402210,54	2229023,33
86	401111,52	2229179,64	138	402211,93	2229021,43
87	401123,06	2229175,51	8	402250,83	2229047,53
88	401127,63	2229174,63			
89	401126,28	2229167,58			

Ведомость координат :3У1(2)
площадь 36 кв.м.

X	Y
401086,37	2229410,27
401089,70	2229415,27
401084,28	2229418,31
401081,18	2229413,30
401086,37	2229410,27

УСЛОВНЫЕ ОБОЗНАЧЕНИЯ:
номер поворотной точки земельного участка
полоса отвода земли во временное пользование

ПРИЛОЖЕНИЕ

Комитет по управлению имуществом

(полномочный орган исполнительной власти субъекта)

Курской области

Российской Федерации, обладающей государственной властью

Город

Курск

№ 46-10-10

(идентификационный номер квалификационного аттестата)

КВАЛИФИКАЦИОННЫЙ АТТЕСТАТ
КАДАСТРОВОГО ИНЖЕНЕРА

Настоящий аттестат выдан

Поздняковой

(фамилия)

Ирине

(имя)

Александровне

(отчество)

30.10.1973г.

(дата рождения)

в том, что он(а) « 12 » ноября 2010 г. сдал(а)

квалификационный экзамен на соответствие
квалификационным требованиям, предъявляемым
к кадастровым инженерам,

Квалификационной комиссии Курской области для проведения аттестации на соответствие
(наименование квалификационной комиссии по проведению аттестации на соответствие)

квалификационным требованиям, предъявляемым к кадастровым инженерам

квалификационным требованиям, предъявляемым к кадастровым инженерам

Протокол заседания комиссии от « 12 » ноября 2010 г.

№ 46-2010-43

Заместитель Председателя
Президиума Курской области
присудитель-комитета

В.В. Гусев

(подпись, фамилия)

Дата выдачи « 17 » ноября 2010 г.

Квалификационный аттестат признается действующим со дня внесения
сведений о кадастровом инженере в государственный реестр кадастровых
инженеров.



Выписка из Единого государственного реестра недвижимости об основных характеристиках и зарегистрированных правах на объект недвижимости
Сведения об основных характеристиках объекта недвижимости

На основании запроса от 03.04.2018 г., поступившего на рассмотрение 03.04.2018 г., сообщаем, что согласно записям Единого государственного реестра недвижимости:

(код объекта недвижимости)		
Земельный участок		
Лист № <u>I</u> Раздела <u>I</u>	Всего листов раздела <u>I</u> : ____	Всего листов выписки: ____
03.04.2018 № 99/2018/91200022		
Кадастровый номер:	46:04:160102:557	

Номер кадастрового квартала:	46:04:160102
Дата присвоения кадастрового номера:	01.04.2014
Ранее присвоенный государственный учетный номер:	данные отсутствуют
Адрес:	Курская область, Горшеченский р-н, Ясеновский сельсовет, с. Кулевка, ул. Комсомольская
Площадь:	5198 +/- 20 кв. м
Кадастровая стоимость, руб.:	142841.04
Кадастровые номера расположенных в пределах земельного участка объектов недвижимости:	46:04:160102:562, 46:04:160102:563
Категория земель:	Земли населенных пунктов
Виды разрешенного использования:	для эксплуатации и обслуживания объектов водоснабжения
Статус записи об объекте недвижимости:	Сведения об объекте недвижимости имеют статус "временные". Дата истечения срока действия временного характера - 02.04.2019
Особые отметки:	Для данного земельного участка обеспечен доступ посредством земельного участка (земельных участков) с кадастровым номером (кадастровыми номерами) Земли общего пользования. Сведения необходимые для заполнения раздела 2 отсутствуют.
Получатель выписки:	ООО "ТехноКад" ИНН 5009046312

Государственный регистратор	(полное наименование должности)	(подпись)	ФГИС ЕГРН	(инициалы, фамилия)
-----------------------------	---------------------------------	-----------	-----------	---------------------


М.П.

Земельный участок

(из области недвижимости)

Лист № <u>3</u> Раздела <u>3</u>	Всего листов раздела <u>3</u> : <u> </u>	Всего разделов: <u> </u>	Всего листов выписки: <u> </u>
03.04.2018 № 99/2018/91200022			
Кадастровый номер: <u>46:04:160102:557</u>			

План (чертеж, схема) земельного участка:

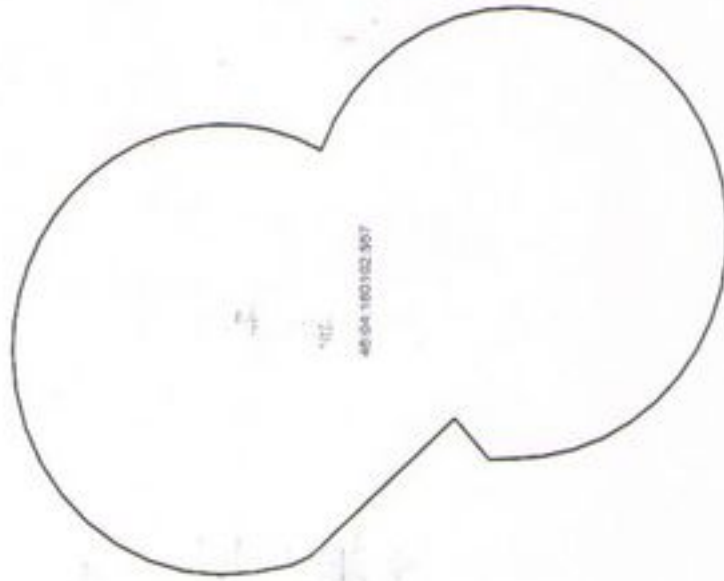Масштаб 1: Условные обозначения:

Государственный регистратор

(полное наименование должности)

(подпись)

ФГИС ЕГРН

(инициалы, фамилия)

М.П.

КАДАСТРОВЫЙ ПЛАН ТЕРРИТОРИИ

На основании запроса от _____, поступившего на рассмотрение _____, сообщаем, что согласно записям Единого государственного реестра недвижимости:

Лист № 1	раздела 1	Всего листов раздела 1: 110	Всего разделов: 7	Всего листов: 345
« 31 » марта 2018 г. № 46/18-1-129290				
Номер кадастрового квартала: 46:04:160102			Площадь кадастрового квартала: 248.10 Га	

Общие сведения об объектах недвижимости в кадастровом квартале

Номер п/п	Кадастровый номер объекта недвижимости	Вид объекта недвижимости	Адрес	Площадь или основная характеристика	Категория земель	Виды разрешенного использования	Назначение (проектируемое назначение)	Кадастровая стоимость (руб)
1		3	4	5	6	7	8	9
1	46:04:160102:1	Земельный участок	обл. Курская, р-н Горшеченский, с/с Ясеновский, с. Кулевка, ул. Школьная, дом 7	2730	Земли населённых пунктов	Для ведения личного подсобного хозяйства	—	166257
2	46:04:160102:2	Земельный участок	Курская область, р-н Горшеченский, с/с Ясеновский, с. Кулевка, ул. Луговая, дом 20	5000 +/-49.50	Земли населённых пунктов	Для ведения личного подсобного хозяйства	—	304500
3	46:04:160102:3	Земельный участок	Курская область, р-н Горшеченский, с/с Ясеновский, с. Кулевка, ул. Центральная, дом 95	5000 +/-49.50	Земли населённых пунктов	Для ведения личного подсобного хозяйства	—	304500
4	46:04:160102:4	Земельный участок	Курская область, р-н Горшеченский, с/с Ясеновский, с. Кулевка, ул. Луговая, дом 15	5000 +/-49.50	Земли населённых пунктов	Для ведения личного подсобного хозяйства	—	304500
5	46:04:160102:5	Земельный участок	обл. Курская, р-н Горшеченский, с/с Ясеновский, с. Кулевка, ул. Школьная, дом 34	5000 +/-49.50	Земли населённых пунктов	Для ведения личного подсобного хозяйства	—	304500

ведущий инженер

/ Т.А. Рудомётова /

КАДАСТРОВЫЙ ПЛАН ТЕРРИТОРИИ

Лист № 2	раздела 1	Всего листов раздела 1: 110	Всего разделов: 7	Всего листов: 345
« 31 » марта 2018 г. № 46/18-1-129290				
Номер кадастрового квартала: 46:04:160102				

Номер п/п	Кадастровый номер объекта недвижимости	Вид объекта недвижимости	Адрес	Площадь или основная характеристика	Категория земель	Виды разрешенного использования	Назначение (проектируемое назначение)	Кадастровая стоимость (руб)
1		3	4	5	6	7	8	9
6	46:04:160102:6	Земельный участок	Курская область, Горшеченский район, Ясеновский сельсовет, с. Кулевка, ул. Центральная, дом 3	2500	Земли населённых пунктов	Для ведения личного подсобного хозяйства	—	152250
7	46:04:160102:7	Земельный участок	обл. Курская, р-н Горшеченский, с/с Ясеновский, с. Кулевка, ул. Центральная	5000	Земли населённых пунктов	Для ведения личного подсобного хозяйства	—	304500
8	46:04:160102:8	Земельный участок	обл. Курская, р-н Горшеченский, с/с Ясеновский, с. Кулевка, ул. Центральная	5000	Земли населённых пунктов	Для ведения личного подсобного хозяйства	—	304500
9	46:04:160102:9	Земельный участок	обл. Курская, р-н Горшеченский, с/с Ясеновский, с. Кулевка, ул. Центральная, дом 23	3700	Земли населённых пунктов	Для ведения личного подсобного хозяйства	—	225330
10	46:04:160102:10	Земельный участок	Курская область, р-н Горшеченский, Ясеновский сельсовет, с. Кулевка, ул. Центральная, д. 19	4400	Земли населённых пунктов	Для ведения личного подсобного хозяйства	—	267960

ведущий инженер / Т.А. Рудомётова /
полное наименование должности инициалы, фамилия

М.П.

подпись

КАДАСТРОВЫЙ ПЛАН ТЕРРИТОРИИ

Лист № 3	раздела 1	Всего листов раздела 1: 110	Всего разделов: 7	Всего листов: 345
----------	-----------	-----------------------------	-------------------	-------------------

« 31 » марта 2018 г. № 46/18-1-129280

Номер кадастрового квартала: 46:04:160102

Номер п/п	Кадастровый номер объекта недвижимости	Вид объекта недвижимости	Адрес	Площадь или основная характеристика	Категория земель	Виды разрешенного использования	Назначение (проектируемое назначение)	Кадастровая стоимость (руб)
1	2	3	4	5	6	7	8	9
11	46:04:160102:11	Земельный участок	Курская область, Горшеченский р-н, Ясеновский сельсовет, с. Кулевка, ул. Центральная, д. 15	4300	Земли населённых пунктов	Для ведения личного подсобного хозяйства	—	261870
12	46:04:160102:12	Земельный участок	Курская обл., р-н Горшеченский, с/с Ясеновский, с. Кулевка, ул. Центральная, дом 17	5100	Земли населённых пунктов	для ведения личного подсобного хозяйства	—	310590
13	46:04:160102:14	Земельный участок	обл. Курская, р-н Горшеченский, Ясеновский сельсовет, с. Кулевка, ул. Центральная	5300	Земли населённых пунктов	Для ведения личного подсобного хозяйства	—	322770
14	46:04:160102:15	Земельный участок	обл. Курская, р-н Горшеченский, с/с Ясеновский, с. Кулевка, ул. Центральная	300	Земли населённых пунктов	Для ведения личного подсобного хозяйства	—	18270
15	46:04:160102:16	Земельный участок	обл. Курская, р-н Горшеченский, с/с Ясеновский, с. Кулевка, ул. Центральная, дом 11	2500	Земли населённых пунктов	Для ведения личного подсобного хозяйства	—	152250

ведущий инженер

полное наименование должности

М.П.

подпись

/ Т.А. Рудомётова /
инициалы, фамилия

КАДАСТРОВЫЙ ПЛАН ТЕРРИТОРИИ

Лист № 4	раздела 1	Всего листов раздела 1: 110	Всего разделов: 7	Всего листов: 345
----------	-----------	-----------------------------	-------------------	-------------------

« 31 » марта 2018 г. № 46/18-1-129290

Номер кадастрового квартала: 46:04:160102

Номер п/п	Кадастровый номер объекта недвижимости	Вид объекта недвижимости	Адрес	Площадь или основная характеристика	Категория земель	Виды разрешенного использования	Назначение (проектируемое назначение)	Кадастровая стоимость (руб)
1	2	3	4	5	6	7	8	9
16	46:04:160102:17	Земельный участок	обл. Курская, р-н Горшеченский, с/с Ясеновский, с. Кулевка, ул. Центральная	5000	Земли населённых пунктов	Для ведения личного подсобного хозяйства	—	304500
17	46:04:160102:18	Земельный участок	обл. Курская, р-н Горшеченский, с/с Ясеновский, с. Кулевка, ул. Центральная	5000	Земли населённых пунктов	Для ведения личного подсобного хозяйства	—	304500
18	46:04:160102:19	Земельный участок	обл. Курская, р-н Горшеченский, с/с Ясеновский, с. Кулевка, ул. Центральная	5000	Земли населённых пунктов	Для ведения личного подсобного хозяйства	—	304500
19	46:04:160102:20	Земельный участок	обл. Курская, р-н Горшеченский, с/с Ясеновский, с. Кулевка, ул. Центральная	3400	Земли населённых пунктов	Для ведения личного подсобного хозяйства	—	207060
20	46:04:160102:21	Земельный участок	обл. Курская, р-н Горшеченский, с/с Ясеновский, с. Кулевка, ул. Центральная	3300	Земли населённых пунктов	Для ведения личного подсобного хозяйства	—	200970

ведущий инженер

полное наименование должности

М.П.

подпись

/ Т.А. Рудомётова /

инициалы, фамилия

КАДАСТРОВЫЙ ПЛАН ТЕРРИТОРИИ

Лист № 5	раздела 1	Всего листов раздела 1: 110	Всего разделов: 7	Всего листов: 345
----------	-----------	-----------------------------	-------------------	-------------------

« 31 » марта 2018 г. № 46/18-1-129290

Номер кадастрового квартала: 46:04:160102

Номер п/п	Кадастровый номер объекта недвижимости	Вид объекта недвижимости	Адрес	Площадь или основная характеристика	Категория земель	Виды разрешенного использования	Назначение (проектируемое назначение)	Кадастровая стоимость (руб)
1	2	3	4	5	6	7	8	9
21	46:04:160102:22	Земельный участок	обл. Курская, р-н Горшеченский, с/с Ясеновский, с. Кулевка, ул. Центральная	2500	Земли населённых пунктов	Для ведения личного подсобного хозяйства	—	152250
22	46:04:160102:23	Земельный участок	обл. Курская, р-н Горшеченский, с/с Ясеновский, с. Кулевка, ул. Центральная	5000	Земли населённых пунктов	Для ведения личного подсобного хозяйства	—	304500
23	46:04:160102:24	Земельный участок	обл. Курская, р-н Горшеченский, с/с Ясеновский, с. Кулевка, ул. Центральная	600	Земли населённых пунктов	Для ведения личного подсобного хозяйства	—	36540
24	46:04:160102:25	Земельный участок	Курская область, р-н Горшеченский, Ясеновский сельсовет, с. Кулевка, ул. Центральная, д. 39	5000	Земли населённых пунктов	Для ведения личного подсобного хозяйства	—	304500
25	46:04:160102:26	Земельный участок	обл. Курская, р-н Горшеченский, с/с Ясеновский, с. Кулевка, ул. Центральная	5000	Земли населённых пунктов	Для ведения личного подсобного хозяйства	—	304500

ведущий инженер

полное наименование должности

М.П.

подпись

/ Т.А. Рудомётова /

инициалы, фамилия

КАДАСТРОВЫЙ ПЛАН ТЕРРИТОРИИ

Лист № 6 раздела 1 Всего листов раздела 1: 110 Всего разделов: 7 Всего листов: 345

« 31 » марта 2018 г. № 46/18-1-129290

Номер кадастрового квартала: 46:04:160102

Номер п/п	Кадастровый номер объекта недвижимости	Вид объекта недвижимости	Адрес	Площадь или основная характеристика	Категория земель	Виды разрешенного использования	Назначение (проектируемое назначение)	Кадастровая стоимость (руб)
1	2	3	4	5	6	7	8	9
26	46:04:160102:27	Земельный участок	обл. Курская, р-н Горшеченский, с/с Ясеновский, с. Кулевка, ул. Центральная	5000	Земли населённых пунктов	Для ведения личного подсобного хозяйства	—	304500
27	46:04:160102:28	Земельный участок	обл. Курская, р-н Горшеченский, с/с Ясеновский, с. Кулевка, ул. Центральная	5000	Земли населённых пунктов	Для ведения личного подсобного хозяйства	—	304500
28	46:04:160102:29	Земельный участок	обл. Курская, р-н Горшеченский, с/с Ясеновский, с. Кулевка, ул. Центральная	5000	Земли населённых пунктов	Для ведения личного подсобного хозяйства	—	304500
29	46:04:160102:30	Земельный участок	Курская область, Горшеченский р-н, Ясеновский сельсовет, с. Кулевка, ул. Центральная, д. 33	4700	Земли населённых пунктов	Для ведения личного подсобного хозяйства	—	286230
30	46:04:160102:31	Земельный участок	Курская обл., р-н Горшеченский, Ясеновский сельсовет, с. Кулевка, ул. Центральная, д. 31	2500	Земли населённых пунктов	Для ведения личного подсобного хозяйства	—	152250

ведущий инженер

полное наименование должности

М.П.

подпись

/ Т.А. Рудомётова /

инициалы, фамилия

КАДАСТРОВЫЙ ПЛАН ТЕРРИТОРИИ

Лист № 7	раздела 1	Всего листов раздела 1: 110	Всего разделов: 7	Всего листов: 345
----------	-----------	-----------------------------	-------------------	-------------------

« 31 » марта 2018 г. № 46/18-1-129290

Номер кадастрового квартала: 46:04:160102

Номер п/п	Кадастровый номер объекта недвижимости	Вид объекта недвижимости	Адрес	Площадь или основная характеристика	Категория земель	Виды разрешенного использования	Назначение (проектируемое назначение)	Кадастровая стоимость (руб)
1	2	3	4	5	6	7	8	9
31	46:04:160102:32	Земельный участок	обл. Курская, р-н Горшеченский, с/с Ясеновский, с. Кулевка, ул. Центральная	5000	Земли населённых пунктов	Для ведения личного подсобного хозяйства	—	304500
32	46:04:160102:33	Земельный участок	обл. Курская, р-н Горшеченский, с/с Ясеновский, с. Кулевка, ул. Центральная	5000	Земли населённых пунктов	Для ведения личного подсобного хозяйства	—	304500
33	46:04:160102:34	Земельный участок	обл. Курская, р-н Горшеченский, с/с Ясеновский, с. Кулевка, ул. Центральная	3500	Земли населённых пунктов	Для ведения личного подсобного хозяйства	—	213150
34	46:04:160102:35	Земельный участок	обл. Курская, р-н Горшеченский, с/с Ясеновский, с. Кулевка, ул. Центральная	5000	Земли населённых пунктов	Для ведения личного подсобного хозяйства	—	304500
35	46:04:160102:36	Земельный участок	обл. Курская, р-н Горшеченский, с/с Ясеновский, с. Кулевка, ул. Центральная	5000	Земли населённых пунктов	Для ведения личного подсобного хозяйства	—	304500

ведущий инженер

полное наименование должности

М.П.

подпись

/ Т.А. Рудомётова /

инициалы, фамилия

КАДАСТРОВЫЙ ПЛАН ТЕРРИТОРИИ

Лист № 8	раздела 1	Всего листов раздела 1: 110	Всего разделов: 7	Всего листов: 345
----------	-----------	-----------------------------	-------------------	-------------------

« 31 » марта 2018 г. № 46/18-1-129290

Номер кадастрового квартала: 46:04:160102

Номер п/п	Кадастровый номер объекта недвижимости	Вид объекта недвижимости	Адрес	Площадь или основная характеристика	Категория земель	Виды разрешенного использования	Назначение (проектируемое назначение)	Кадастровая стоимость (руб)
1	2	3	4	5	6	7	8	9
36	46:04:160102:37	Земельный участок	обл. Курская, р-н Горшеченский, с/с Ясеновский, с. Кулевка, ул. Центральная	2500	Земли населенных пунктов	Для ведения личного подсобного хозяйства	—	152250
37	46:04:160102:38	Земельный участок	обл. Курская, р-н Горшеченский, с/с Ясеновский, с. Кулевка, ул. Центральная	5000	Земли населенных пунктов	Для ведения личного подсобного хозяйства	—	304500
38	46:04:160102:39	Земельный участок	обл. Курская, р-н Горшеченский, с/с Ясеновский, с. Кулевка, ул. Центральная	1500	Земли населенных пунктов	Для ведения личного подсобного хозяйства	—	91350
39	46:04:160102:40	Земельный участок	обл. Курская, р-н Горшеченский, с/с Ясеновский, с. Кулевка, ул. Центральная, дом 50	5000	Земли населенных пунктов	Для ведения личного подсобного хозяйства	—	304500
40	46:04:160102:41	Земельный участок	обл. Курская, р-н Горшеченский, с/с Ясеновский, с. Кулевка, ул. Центральная	5000	Земли населенных пунктов	Для ведения личного подсобного хозяйства	—	304500

ведущий инженер

полное наименование должности

М.П.

подпись

/ Т.А. Рудомётова /
инициалы, фамилия

КАДАСТРОВЫЙ ПЛАН ТЕРРИТОРИИ

Лист № 9	раздела 1	Всего листов раздела 1: 110	Всего разделов: 7	Всего листов: 345
----------	-----------	-----------------------------	-------------------	-------------------

« 31 » марта 2018 г. № 46/18-1-129290

Номер кадастрового квартала: 46:04:160102

Номер п/п	Кадастровый номер объекта недвижимости	Вид объекта недвижимости	Адрес	Площадь или основная характеристика	Категория земель	Виды разрешенного использования	Назначение (проектируемое назначение)	Кадастровая стоимость (руб)
1	2	3	4	5	6	7	8	9
41	46:04:160102:42	Земельный участок	обл. Курская, р-н Горшеченский, с/с Ясеновский, с. Кулевка, ул. Центральная	5000	Земли населённых пунктов	Для ведения личного подсобного хозяйства	—	304500
42	46:04:160102:43	Земельный участок	Курская обл., р-н Горшеченский, с/с Ясеновский, с. Кулевка, ул. Центральная, дом 54	5000 +/-49	Земли населённых пунктов	Для ведения личного подсобного хозяйства	—	304500
43	46:04:160102:44	Земельный участок	обл. Курская, р-н Горшеченский, с/с Ясеновский, с. Кулевка, ул. Центральная	900	Земли населённых пунктов	Для ведения личного подсобного хозяйства	—	54810
44	46:04:160102:45	Земельный участок	обл. Курская, р-н Горшеченский, с/с Ясеновский, с. Кулевка, ул. Центральная	5000	Земли населённых пунктов	Для ведения личного подсобного хозяйства	—	304500
45	46:04:160102:46	Земельный участок	Курская обл., Горшеченский р-н, Ясеновский сельсовет, с. Кулевка, ул. Центральная, №2	10000	Земли населённых пунктов	Для ведения личного подсобного хозяйства	—	609000

ведущий инженер

полное наименование должности

М.П.

подпись

/ Т.А. Рудомётова /
инициалы, фамилия

КАДАСТРОВЫЙ ПЛАН ТЕРРИТОРИИ

Лист № 10	раздела 1	Всего листов раздела 1: 110	Всего разделов: 7	Всего листов: 345
-----------	-----------	-----------------------------	-------------------	-------------------

« 31 » марта 2018 г. № 46/18-1-129290

Номер кадастрового квартала: 46:04:160102

Номер п/п	Кадастровый номер объекта недвижимости	Вид объекта недвижимости	Адрес	Площадь или основная характеристика	Категория земель	Виды разрешенного использования	Назначение (проектируемое назначение)	Кадастровая стоимость (руб)
1	2	3	4	5	6	7	8	9
46	46:04:160102:47	Земельный участок	обл. Курская, р-н Горшеченский, с/с Ясеновский, с. Кулевка, ул. Центральная	5000	Земли населённых пунктов	Для ведения личного подсобного хозяйства	—	304500
47	46:04:160102:48	Земельный участок	обл. Курская, р-н Горшеченский, с/с Ясеновский, с. Кулевка, ул. Центральная	3000	Земли населённых пунктов	Для ведения личного подсобного хозяйства	—	182700
48	46:04:160102:49	Земельный участок	Курская область, р-н Горшеченский, Ясеновский сельсовет, с. Кулевка, ул. Центральная, д. 6	10000	Земли населённых пунктов	Для ведения личного подсобного хозяйства	—	609000
49	46:04:160102:50	Земельный участок	обл. Курская, р-н Горшеченский, с/с Ясеновский, с. Кулевка, ул. Центральная	5000	Земли населённых пунктов	Для ведения личного подсобного хозяйства	—	304500
50	46:04:160102:51	Земельный участок	обл. Курская, р-н Горшеченский, с/с Ясеновский, с. Кулевка, ул. Центральная	5000	Земли населённых пунктов	Для ведения личного подсобного хозяйства	—	304500

ведущий инженер

полное наименование должности

М.П.

подпись

/ Т.А. Рудомётова /

инициалы, фамилия

КАДАСТРОВЫЙ ПЛАН ТЕРРИТОРИИ

Лист № 11	раздела 1	Всего листов раздела 1: 110	Всего разделов: 7	Всего листов: 345
« 31 » марта 2018 г. № 46/18-1-129290				
Номер кадастрового квартала: 46:04:160102				

Номер п/п	Кадастровый номер объекта недвижимости	Вид объекта недвижимости	Адрес	Площадь или основная характеристика	Категория земель	Виды разрешенного использования	Назначение (проектируемое назначение)	Кадастровая стоимость (руб)
1	2	3	4	5	6	7	8	9
51	46:04:160102:52	Земельный участок	обл. Курская, р-н Горшеченский, с/с Ясеновский, с. Кулевка, ул. Центральная, дом 12	10000	Земли населённых пунктов	Для ведения личного подсобного хозяйства	—	609000
52	46:04:160102:54	Земельный участок	обл. Курская, р-н Горшеченский, с/с Ясеновский, с. Кулевка, ул. Центральная	3000	Земли населённых пунктов	Для ведения личного подсобного хозяйства	—	182700
53	46:04:160102:55	Земельный участок	обл. Курская, р-н Горшеченский, с/с Ясеновский, с. Кулевка, ул. Центральная	5000	Земли населённых пунктов	Для ведения личного подсобного хозяйства	—	304500
54	46:04:160102:56	Земельный участок	Курская область, Горшеченский район, Ясеновский сельсовет, с. Кулевка, ул. Центральная, д. 20	10000	Земли населённых пунктов	Для ведения личного подсобного хозяйства	—	609000
55	46:04:160102:57	Земельный участок	обл. Курская, р-н Горшеченский, с/с Ясеновский, с. Кулевка, ул. Центральная	5000	Земли населённых пунктов	Для ведения личного подсобного хозяйства	—	304500

ведущий инженер / Т.А. Рудомётова /
 полное наименование должности инициалы, фамилия

М.П.

подпись

КАДАСТРОВЫЙ ПЛАН ТЕРРИТОРИИ

Лист № 12 раздела 1 Всего листов раздела 1: 110 Всего разделов: 7 Всего листов: 345

« 31 » марта 2018 г. № 46/18-1-129290

Номер кадастрового квартала: 46:04:160102

Номер п/п	Кадастровый номер объекта недвижимости	Вид объекта недвижимости	Адрес	Площадь или основная характеристика	Категория земель	Виды разрешенного использования	Назначение (проектируемое назначение)	Кадастровая стоимость (руб)
1	2	3	4	5	6	7	8	9
56	46:04:160102:58	Земельный участок	обл. Курская, р-н Горшеченский, с/с Ясеновский, с. Кулевка, ул. Центральная	5000	Земли населённых пунктов	Для ведения личного подсобного хозяйства	—	304500
57	46:04:160102:59	Земельный участок	обл. Курская, р-н Горшеченский, с/с Ясеновский, с. Кулевка, ул. Центральная, дом 56	5000	Земли населённых пунктов	Для ведения личного подсобного хозяйства	—	304500
58	46:04:160102:60	Земельный участок	обл. Курская, р-н Горшеченский, с/с Ясеновский, с. Кулевка, ул. Центральная	5000	Земли населённых пунктов	Для ведения личного подсобного хозяйства	—	304500
59	46:04:160102:61	Земельный участок	обл. Курская, р-н Горшеченский, с/с Ясеновский, с. Кулевка, ул. Центральная	4600	Земли населённых пунктов	Для ведения личного подсобного хозяйства	—	280140
60	46:04:160102:62	Земельный участок	обл. Курская, р-н Горшеченский, с/с Ясеновский, с. Кулевка, ул. Центральная	5000	Земли населённых пунктов	Для ведения личного подсобного хозяйства	—	304500

ведущий инженер

полное наименование должности

М.П.

подпись

/ Т.А. Рудомётова /

инициалы, фамилия

КАДАСТРОВЫЙ ПЛАН ТЕРРИТОРИИ

Лист № 13	раздела 1	Всего листов раздела 1: 110	Всего разделов: 7	Всего листов: 345
-----------	-----------	-----------------------------	-------------------	-------------------

« 31 » марта 2018 г. № 46/18-1-129230

Номер кадастрового квартала: 46:04:160102

Номер п/п	Кадастровый номер объекта недвижимости	Вид объекта недвижимости	Адрес	Площадь или основная характеристика	Категория земель	Виды разрешенного использования	Назначение (проектируемое назначение)	Кадастровая стоимость (руб)
1	2	3	4	5	6	7	8	9
61	46:04:160102:63	Земельный участок	Курская обл., р-н Горшеченский, Ясеновский сельсовет, с. Кулевка, ул. Первомайская, д. 46	3200	Земли населённых пунктов	Для ведения личного подсобного хозяйства	—	194880
62	46:04:160102:64	Земельный участок	обл. Курская, р-н Горшеченский, с/с Ясеновский, с. Кулевка, ул. Центральная	5000	Земли населённых пунктов	Для ведения личного подсобного хозяйства	—	304500
63	46:04:160102:65	Земельный участок	обл. Курская, р-н Горшеченский, с/с Ясеновский, с. Кулевка, ул. Центральная	5000	Земли населённых пунктов	Для ведения личного подсобного хозяйства	—	304500
64	46:04:160102:66	Земельный участок	обл. Курская, р-н Горшеченский, с/с Ясеновский, с. Кулевка, ул. Центральная	5000	Земли населённых пунктов	Для ведения личного подсобного хозяйства	—	304500
65	46:04:160102:67	Земельный участок	обл. Курская, р-н Горшеченский, Ясеновский сельсовет, с. Кулевка, ул. Школьная, д. 28	5000	Земли населённых пунктов	для ведения личного подсобного хозяйства	—	304500

полное наименование должности

ведущий инженер

М.П.

подпись

/ Т.А. Рудомётова /
инициалы, фамилия

КАДАСТРОВЫЙ ПЛАН ТЕРРИТОРИИ

Лист № 14 раздела 1 Всего листов раздела 1: 110 Всего разделов: 7 Всего листов: 345

« 31 » марта 2018 г. № 46/18-1-129290

Номер кадастрового квартала: 46:04:160102

Номер п/п	Кадастровый номер объекта недвижимости	Вид объекта недвижимости	Адрес	Площадь или основная характеристика	Категория земель	Виды разрешенного использования	Назначение (проектируемое назначение)	Кадастровая стоимость (руб)
1	2	3	4	5	6	7	8	9
66	46:04:160102:68	Земельный участок	обл. Курская, р-н Горшеченский, с/с Ясеновский, с. Кулевка, ул. Центральная	2100	Земли населённых пунктов	Для ведения личного подсобного хозяйства	—	127890
67	46:04:160103:69	Земельный участок	Курская область, Горшеченский р-н, Ясеновский сельсовет, с. Кулевка, ул. Пролетарская, д. 40	10000 +/-35	Земли населённых пунктов	для ведения личного подсобного хозяйства	—	609000
68	46:04:160102:69	Земельный участок	обл. Курская, р-н Горшеченский, с/с Ясеновский, с. Кулевка, ул. Центральная	2200	Земли населённых пунктов	Для ведения личного подсобного хозяйства	—	133980
69	46:04:160102:70	Земельный участок	обл. Курская, р-н Горшеченский, с/с Ясеновский, с. Кулевка, ул. Центральная	5000	Земли населённых пунктов	Для ведения личного подсобного хозяйства	—	304500
70	46:04:160102:71	Земельный участок	обл. Курская, р-н Горшеченский, с/с Ясеновский, с. Кулевка, ул. Центральная	5000	Земли населённых пунктов	Для ведения личного подсобного хозяйства	—	304500

ведущий инженер

полное наименование должности

М.П.

подпись

/ Т.А. Рудомётова /
инициалы, фамилия

КАДАСТРОВЫЙ ПЛАН ТЕРРИТОРИИ

Лист № 15 раздела 1 Всего листов раздела 1: 110 Всего разделов: 7 Всего листов: 345

« 31 » марта 2018 г. № 46/18-1-129290

Номер кадастрового квартала: 46:04:160102

Номер п/п	Кадастровый номер объекта недвижимости	Вид объекта недвижимости	Адрес	Площадь или основная характеристика	Категория земель	Виды разрешенного использования	Назначение (проектируемое назначение)	Кадастровая стоимость (руб)
1	2	3	4	5	6	7	8	9
71	46:04:160102:72	Земельный участок	обл. Курская, р-н Горшеченский, с/с Ясеновский, с. Кулевка, ул. Центральная	4100	Земли населённых пунктов	Для ведения личного подсобного хозяйства	—	249690
72	46:04:160102:73	Земельный участок	обл. Курская, р-н Горшеченский, с/с Ясеновский, с. Кулевка, ул. Центральная	3800	Земли населённых пунктов	Для ведения личного подсобного хозяйства	—	231420
73	46:04:160102:74	Земельный участок	обл. Курская, р-н Горшеченский, с/с Ясеновский, с. Кулевка, ул. Школьная, дом 35	3800 +/- 43.15	Земли населённых пунктов	Для ведения личного подсобного хозяйства	—	231420
74	46:04:160102:75	Земельный участок	обл. Курская, р-н Горшеченский, с/с Ясеновский, с. Кулевка, ул. Центральная	5000	Земли населённых пунктов	Для ведения личного подсобного хозяйства	—	304500
75	46:04:160102:76	Земельный участок	обл. Курская, р-н Горшеченский, с/с Ясеновский, с. Кулевка, ул. Центральная, дом 68	3500	Земли населённых пунктов	Для ведения личного подсобного хозяйства	—	213150

ведущий инженер

полное наименование должности

М.П.

подпись

/ Т.А. Рудомётова /
инициалы, фамилия

КАДАСТРОВЫЙ ПЛАН ТЕРРИТОРИИ

Лист № 16	раздела 1	Всего листов раздела 1: 110	Всего разделов: 7	Всего листов: 345
« 31 » марта 2018 г. № 46/18-1-129290				
Номер кадастрового квартала: 46:04:160102				

Номер п/п	Кадастровый номер объекта недвижимости	Вид объекта недвижимости	Адрес	Площадь или основная характеристика	Категория земель	Виды разрешенного использования	Назначение (проектируемое назначение)	Кадастровая стоимость (руб)
1	2	3	4	5	6	7	8	9
76	46:04:160102:77	Земельный участок	обл. Курская, р-н Горшеченский, с/с Ясеновский, с. Кулевка, ул. Центральная	5000	Земли населённых пунктов	Для ведения личного подсобного хозяйства	—	304500
77	46:04:160102:78	Земельный участок	обл. Курская, р-н Горшеченский, с/с Ясеновский, с. Кулевка, ул. Центральная	5000	Земли населённых пунктов	Для ведения личного подсобного хозяйства	—	304500
78	46:04:160102:79	Земельный участок	обл. Курская, р-н Горшеченский, с/с Ясеновский, с. Кулевка, ул. Центральная	5000	Земли населённых пунктов	Для ведения личного подсобного хозяйства	—	304500
79	46:04:160102:80	Земельный участок	обл. Курская, р-н Горшеченский, с/с Ясеновский, с. Кулевка, ул. Центральная	5000	Земли населённых пунктов	Для ведения личного подсобного хозяйства	—	304500
80	46:04:160102:81	Земельный участок	обл. Курская, р-н Горшеченский, с/с Ясеновский, с. Кулевка, ул. Центральная	5000	Земли населённых пунктов	Для ведения личного подсобного хозяйства	—	304500

/ Т.А. Рудомётова /

ведущий инженер

полное наименование должности

М.П.

подпись

инициалы, фамилия

КАДАСТРОВЫЙ ПЛАН ТЕРРИТОРИИ

Лист № 17	раздела 1	Всего листов раздела 1: 110	Всего разделов: 7	Всего листов: 345
-----------	-----------	-----------------------------	-------------------	-------------------

« 31 » марта 2018 г. № 46/18-1-129290

Номер кадастрового квартала: 46:04:160102

Номер п/п	Кадастровый номер объекта недвижимости	Вид объекта недвижимости	Адрес	Площадь или основная характеристика	Категория земель	Виды разрешенного использования	Назначение (проектируемое назначение)	Кадастровая стоимость (руб)
1	2	3	4	5	6	7	8	9
81	46:04:160102:82	Земельный участок	обл. Курская, р-н Горшеченский, с/с Ясеновский, с. Кулевка, ул. Центральная	3500	Земли населённых пунктов	Для ведения личного подсобного хозяйства	—	213150
82	46:04:160102:83	Земельный участок	обл. Курская, р-н Горшеченский, с/с Ясеновский, с. Кулевка, ул. Луговая	5000	Земли населённых пунктов	Для ведения личного подсобного хозяйства	—	304500
83	46:04:160102:84	Земельный участок	обл. Курская, р-н Горшеченский, с/с Ясеновский, с. Кулевка, ул. Луговая	5000	Земли населённых пунктов	Для ведения личного подсобного хозяйства	—	304500
84	46:04:160102:85	Земельный участок	обл. Курская, р-н Горшеченский, с/с Ясеновский, с. Кулевка, ул. Луговая	5000	Земли населённых пунктов	Для ведения личного подсобного хозяйства	—	304500
85	46:04:160102:86	Земельный участок	обл. Курская, р-н Горшеченский, с/с Ясеновский, с. Кулевка, ул. Луговая	5000	Земли населённых пунктов	Для ведения личного подсобного хозяйства	—	304500

ведущий инженер

полное наименование должности

М.П.

подпись

/ Т.А. Рудомётова /

инициалы, фамилия

КАДАСТРОВЫЙ ПЛАН ТЕРРИТОРИИ

Лист № 18	раздела 1	Всего листов раздела 1: 110	Всего разделов: 7	Всего листов: 345
« 31 » марта 2018 г. № 46/18-1-129290				
Номер кадастрового квартала: 46:04:160102				

Номер п/п	Кадастровый номер объекта недвижимости	Вид объекта недвижимости	Адрес	Площадь или основная характеристика	Категория земель	Виды разрешенного использования	Назначение (проектируемое назначение)	Кадастровая стоимость (руб)
1	2	3	4	5	6	7	8	9
86	46:04:160102:87	Земельный участок	обл. Курская, р-н Горшеченский, с/с Ясеновский, с. Кулевка, ул. Луговая	5000	Земли населённых пунктов	Для ведения личного подсобного хозяйства	—	304500
87	46:04:160102:88	Земельный участок	обл. Курская, р-н Горшеченский, с/с Ясеновский, с. Кулевка, ул. Луговая	5000	Земли населённых пунктов	Для ведения личного подсобного хозяйства	—	304500
88	46:04:160102:89	Земельный участок	обл. Курская, р-н Горшеченский, с/с Ясеновский, с. Кулевка, ул. Луговая	5000	Земли населённых пунктов	Для ведения личного подсобного хозяйства	—	304500
89	46:04:160102:90	Земельный участок	обл. Курская, р-н Горшеченский, с/с Ясеновский, с. Кулевка, ул. Луговая, дом 7	5000	Земли населённых пунктов	Для ведения личного подсобного хозяйства	—	304500
90	46:04:160102:91	Земельный участок	обл. Курская, р-н Горшеченский, с/с Ясеновский, с. Кулевка, ул. Луговая	5000	Земли населённых пунктов	Для ведения личного подсобного хозяйства	—	304500

ведущий инженер / Т.А. Рудомётова /
 полное наименование должности инициалы, фамилия

М.П.

подпись

КАДАСТРОВЫЙ ПЛАН ТЕРРИТОРИИ

Лист № 19	раздела 1	Всего листов раздела 1: 110	Всего разделов: 7	Всего листов: 345
-----------	-----------	-----------------------------	-------------------	-------------------

« 31 » марта 2018 г. № 46/18-1-129290

Номер кадастрового квартала: 46:04:160102

Номер п/п	Кадастровый номер объекта недвижимости	Вид объекта недвижимости	Адрес	Площадь или основная характеристика	Категория земель	Виды разрешенного использования	Назначение (проектируемое назначение)	Кадастровая стоимость (руб)
1	2	3	4	5	6	7	8	9
91	46:04:160102:93 (Граница участка многоконтурная. Количество контуров - 2)	Земельный участок	Курская обл., р-н Горшеченский, Ясеновский сельсовет, с. Кулевка, ул. Луговая, дом № 16	5000 +/- 49	Земли населённых пунктов	Для ведения личного подсобного хозяйства	—	304500
92	46:04:160102:94	Земельный участок	обл. Курская, р-н Горшеченский, с/с Ясеновский, с. Кулевка, ул. Луговая	3000	Земли населённых пунктов	Для ведения личного подсобного хозяйства	—	182700
93	46:04:160102:95	Земельный участок	Россия, Курская область, Горшеченский район, Ясеновский сельсовет, с. Кулевка, ул. Луговая, д. 17	5000	Земли населённых пунктов	Для ведения личного подсобного хозяйства	—	304500
94	46:04:160102:96	Земельный участок	Россия, Курская область, Горшеченский район, Ясеновский сельсовет, с. Кулевка, ул. Луговая, д. 17	1700	Земли населённых пунктов	Для ведения личного подсобного хозяйства	—	103530
95	46:04:160102:97	Земельный участок	обл. Курская, р-н Горшеченский, с/с Ясеновский, с. Кулевка, ул. Луговая	4800	Земли населённых пунктов	Для ведения личного подсобного хозяйства	—	292320

ведущий инженер

полное наименование должности

М.П.

подпись

/ Т.А. Рудомётова /
инициалы, фамилия

КАДАСТРОВЫЙ ПЛАН ТЕРРИТОРИИ

Лист № 20	раздела 1	Всего листов раздела 1: 110	Всего разделов: 7	Всего листов: 345
« 31 » марта 2018 г. № 46/18-1-129290				
Номер кадастрового квартала: 46:04:160102				

Номер п/п	Кадастровый номер объекта недвижимости	Вид объекта недвижимости	Адрес	Площадь или основная характеристика	Категория земель	Виды разрешенного использования	Назначение (проектируемое назначение)	Кадастровая стоимость (руб)
1	2	3	4	5	6	7	8	9
96	46:04:160102:98	Земельный участок	обл. Курская, р-н Горшеченский, с/с Ясеновский, с. Кулевка, ул. Луговая	4600	Земли населённых пунктов	Для ведения личного подсобного хозяйства	—	280140
97	46:04:160102:99	Земельный участок	обл. Курская, р-н Горшеченский, с/с Ясеновский, с. Кулевка, ул. Луговая	3500	Земли населённых пунктов	Для ведения личного подсобного хозяйства	—	213150
98	46:04:160102:100	Земельный участок	обл. Курская, р-н Горшеченский, с/с Ясеновский, с. Кулевка, ул. Луговая	3500	Земли населённых пунктов	Для ведения личного подсобного хозяйства	—	213150
99	46:04:160102:101	Земельный участок	Курская область, Горшеченский район, Ясеновский сельсовет, с. Кулевка, ул. Луговая, д. 6	5000	Земли населённых пунктов	Для ведения личного подсобного хозяйства	—	304500
100	46:04:160102:102	Земельный участок	Курская область, Горшеченский район, Ясеновский сельсовет, с. Кулевка, ул. Луговая, д. 6	3400	Земли населённых пунктов	Для ведения личного подсобного хозяйства	—	207060

ведущий инженер / Т.А. Рудомётова /
полное наименование должности инициалы, фамилия

М.П.

подпись

КАДАСТРОВЫЙ ПЛАН ТЕРРИТОРИИ

Лист № 21	раздела 1	Всего листов раздела 1: 110	Всего разделов: 7	Всего листов: 345
-----------	-----------	-----------------------------	-------------------	-------------------

« 31 » марта 2018 г. № 46/18-1-129290

Номер кадастрового квартала: 46:04:160102

Номер п/п	Кадастровый номер объекта недвижимости	Вид объекта недвижимости	Адрес	Площадь или основная характеристика	Категория земель	Виды разрешенного использования	Назначение (проектируемое назначение)	Кадастровая стоимость (руб)
1	2	3	4	5	6	7	8	9
101	46:04:160102:103	Земельный участок	обл. Курская, р-н Горшеченский, с/с Ясеновский, с. Кулевка, ул. Луговая	5000	Земли населённых пунктов	Для ведения личного подсобного хозяйства	—	304500
102	46:04:160102:104	Земельный участок	обл. Курская, р-н Горшеченский, с/с Ясеновский, с. Кулевка, ул. Луговая	5000	Земли населённых пунктов	Для ведения личного подсобного хозяйства	—	304500
103	46:04:160102:105	Земельный участок	обл. Курская, р-н Горшеченский, с/с Ясеновский, с. Кулевка, ул. Луговая	5000	Земли населённых пунктов	Для ведения личного подсобного хозяйства	—	304500
104	46:04:160102:106	Земельный участок	обл. Курская, р-н Горшеченский, с/с Ясеновский, с. Кулевка, ул. Луговая, дом 9	5000	Земли населённых пунктов	Для ведения личного подсобного хозяйства	—	304500
105	46:04:160102:107	Земельный участок	обл. Курская, р-н Горшеченский, с/с Ясеновский, с. Кулевка, ул. Луговая	5000	Земли населённых пунктов	Для ведения личного подсобного хозяйства	—	304500

ведущий инженер

полное наименование должности

М.П.

подпись

/ Т.А. Рудомётова /

инициалы, фамилия

КАДАСТРОВЫЙ ПЛАН ТЕРРИТОРИИ

Лист № 22 раздела 1 Всего листов раздела 1: 110 Всего разделов: 7 Всего листов: 345

« 31 » марта 2018 г. № 46/18-1-129290

Номер кадастрового квартала: 46:04:160102

Номер п/п	Кадастровый номер объекта недвижимости	Вид объекта недвижимости	Адрес	Площадь или основная характеристика	Категория земель	Виды разрешенного использования	Назначение (проектируемое назначение)	Кадастровая стоимость (руб)
1	2	3	4	5	6	7	8	9
106	46:04:160102:108	Земельный участок	обл. Курская, р-н Горшеченский, с/с Ясеновский, с. Кулевка, ул. Луговая	400	Земли населенных пунктов	Для ведения личного подсобного хозяйства	—	24360
107	46:04:160102:109	Земельный участок	обл. Курская, р-н Горшеченский, с/с Ясеновский, с. Кулевка, ул. Луговая	2000	Земли населенных пунктов	Для ведения личного подсобного хозяйства	—	121800
108	46:04:160102:110	Земельный участок	обл. Курская, р-н Горшеченский, с/с Ясеновский, с. Кулевка, ул. Луговая	2200	Земли населенных пунктов	Для ведения личного подсобного хозяйства	—	133980
109	46:04:160102:111	Земельный участок	обл. Курская, р-н Горшеченский, с/с Ясеновский, с. Кулевка, ул. Луговая	3200	Земли населенных пунктов	Для ведения личного подсобного хозяйства	—	194880
110	46:04:160102:112	Земельный участок	обл. Курская, р-н Горшеченский, с/с Ясеновский, с. Кулевка, ул. Луговая	5000	Земли населенных пунктов	Для ведения личного подсобного хозяйства	—	304500

ведущий инженер

полное наименование должности

М.П.

подпись

/ Т.А. Рудомётова /
инициалы, фамилия

КАДАСТРОВЫЙ ПЛАН ТЕРРИТОРИИ

Лист № 23 раздела 1 Всего листов раздела 1: 110 Всего разделов: 7 Всего листов: 345

« 31 » марта 2018 г. № 46/18-1-129290

Номер кадастрового квартала: 46:04:160102

Номер п/п	Кадастровый номер объекта недвижимости	Вид объекта недвижимости	Адрес	Площадь или основная характеристика	Категория земель	Виды разрешенного использования	Назначение (проектируемое назначение)	Кадастровая стоимость (руб)
1	2	3	4	5	6	7	8	9
111	46:04:160102:113	Земельный участок	обл. Курская, р-н Горшеченский, с/с Ясеновский, с. Кулева, ул. Луговая	4900	Земли населённых пунктов	Для ведения личного подсобного хозяйства	—	298410
112	46:04:160102:114	Земельный участок	обл. Курская, р-н Горшеченский, с/с Ясеновский, с. Кулева, ул. Луговая	5000	Земли населённых пунктов	Для ведения личного подсобного хозяйства	—	304500
113	46:04:160102:115	Земельный участок	обл. Курская, р-н Горшеченский, с/с Ясеновский, с. Кулева, ул. Луговая	3000	Земли населённых пунктов	Для ведения личного подсобного хозяйства	—	182700
114	46:04:160102:116	Земельный участок	обл. Курская, р-н Горшеченский, с/с Ясеновский, с. Кулева, ул. Центральная, дом 5	2500	Земли населённых пунктов	Для ведения личного подсобного хозяйства	—	152250
115	46:04:160102:117	Земельный участок	обл. Курская, р-н Горшеченский, с/с Ясеновский, с. Кулева, ул. Луговая	4900	Земли населённых пунктов	Для ведения личного подсобного хозяйства	—	298410

ведущий инженер

полное наименование должности

М.П.

подпись

/ Т.А. Рудомётова /

инициалы, фамилия

КАДАСТРОВЫЙ ПЛАН ТЕРРИТОРИИ

Лист № 24	раздела 1	Всего листов раздела 1: 110	Всего разделов: 7	Всего листов: 345
« 31 » марта 2018 г. № 46/18-1-129290				
Номер кадастрового квартала: 46:04:160102				

Номер п/п	Кадастровый номер объекта недвижимости	Вид объекта недвижимости	Адрес	Площадь или основная характеристика	Категория земель	Виды разрешенного использования	Назначение (проектируемое назначение)	Кадастровая стоимость (руб)
1	2	3	4	5	6	7	8	9
116	46:04:160102:118	Земельный участок	обл. Курская, р-н Горшеченский, с/с Ясеновский, с. Кулевка, ул. Луговая	2300	Земли населённых пунктов	Для ведения личного подсобного хозяйства	—	140070
117	46:04:160102:119	Земельный участок	обл. Курская, р-н Горшеченский, с/с Ясеновский, с. Кулевка, ул. Луговая	2500	Земли населённых пунктов	Для ведения личного подсобного хозяйства	—	152250
118	46:04:160102:120	Земельный участок	обл. Курская, р-н Горшеченский, с/с Ясеновский, с. Кулевка, ул. Луговая	1600	Земли населённых пунктов	Для ведения личного подсобного хозяйства	—	97440
119	46:04:160102:121	Земельный участок	обл. Курская, р-н Горшеченский, с/с Ясеновский, с. Кулевка, ул. Луговая	5000	Земли населённых пунктов	Для ведения личного подсобного хозяйства	—	304500
120	46:04:160102:122	Земельный участок	обл. Курская, р-н Горшеченский, с/с Ясеновский, с. Кулевка, ул. Луговая	2000	Земли населённых пунктов	Для ведения личного подсобного хозяйства	—	121800

ведущий инженер

полное наименование должности

М.П.

подпись

/ Т.А. Рудомётова /

инициалы, фамилия

КАДАСТРОВЫЙ ПЛАН ТЕРРИТОРИИ

Лист № 25	раздела 1	Всего листов раздела 1: 110	Всего разделов: 7	Всего листов: 345
« 31 » марта 2018 г. № 46/18-1-129290				
Номер кадастрового квартала: 46:04:160102				

Номер п/п	Кадастровый номер объекта недвижимости	Вид объекта недвижимости	Адрес	Площадь или основная характеристика	Категория земель	Виды разрешенного использования	Назначение (проектируемое назначение)	Кадастровая стоимость (руб)
1	2	3	4	5	6	7	8	9
121	46:04:160102:123	Земельный участок	обл. Курская, р-н Горшеченский, с/с Ясеновский, с. Кулевка, ул. Луговая	5000	Земли населённых пунктов	Для ведения личного подсобного хозяйства	—	304500
122	46:04:160102:125	Земельный участок	обл. Курская, р-н Горшеченский, с/с Ясеновский, с. Кулевка, ул. Первомайская, дом 48	5000	Земли населённых пунктов	Для ведения личного подсобного хозяйства	—	304500
123	46:04:160102:126	Земельный участок	обл. Курская, р-н Горшеченский, с/с Ясеновский, с. Кулевка, ул. Луговая	5000	Земли населённых пунктов	Для ведения личного подсобного хозяйства	—	304500
124	46:04:160102:127	Земельный участок	обл. Курская, р-н Горшеченский, с/с Ясеновский, с. Кулевка, ул. Луговая	1300	Земли населённых пунктов	Для ведения личного подсобного хозяйства	—	79170
125	46:04:160102:128	Земельный участок	обл. Курская, р-н Горшеченский, с/с Ясеновский, с. Кулевка, ул. Луговая	5000	Земли населённых пунктов	Для ведения личного подсобного хозяйства	—	304500

ведущий инженер

полное наименование должности

М.П.

подпись

/ Т.А. Рудомётова /

инициалы, фамилия

КАДАСТРОВЫЙ ПЛАН ТЕРРИТОРИИ

Лист № 26	раздела 1	Всего листов раздела 1: 110	Всего разделов: 7	Всего листов: 345
« 31 » марта 2018 г. № 46/18-1-129290				
Номер кадастрового квартала: 46:04:160102				

Номер п/п	Кадастровый номер объекта недвижимости	Вид объекта недвижимости	Адрес	Площадь или основная характеристика	Категория земель	Виды разрешенного использования	Назначение (проектируемое назначение)	Кадастровая стоимость (руб)
1	2	3	4	5	6	7	8	9
126	46:04:160102:129	Земельный участок	обл. Курская, р-н Горшеченский, с/с Ясеновский, с. Кулевка, ул. Луговая	800	Земли населённых пунктов	Для ведения личного подсобного хозяйства	—	48720
127	46:04:160102:130	Земельный участок	обл. Курская, р-н Горшеченский, с/с Ясеновский, с. Кулевка, ул. Луговая	3800	Земли населённых пунктов	Для ведения личного подсобного хозяйства	—	231420
128	46:04:160102:131	Земельный участок	обл. Курская, р-н Горшеченский, с/с Ясеновский, с. Кулевка, ул. Луговая	2500	Земли населённых пунктов	Для ведения личного подсобного хозяйства	—	152250
129	46:04:160102:132	Земельный участок	обл. Курская, р-н Горшеченский, с/с Ясеновский, с. Кулевка, ул. Луговая	2500	Земли населённых пунктов	Для ведения личного подсобного хозяйства	—	152250
130	46:04:160102:133	Земельный участок	обл. Курская, р-н Горшеченский, с/с Ясеновский, с. Кулевка, ул. Луговая	300	Земли населённых пунктов	Для ведения личного подсобного хозяйства	—	18270

ведущий инженер

полное наименование должности

М.П.

подпись

/ Т.А. Рудомётова /

инициалы, фамилия

КАДАСТРОВЫЙ ПЛАН ТЕРРИТОРИИ

Лист № 27	раздела 1	Всего листов раздела 1: 110	Всего разделов: 7	Всего листов: 345
« 31 » марта 2018 г. № 46/18-1-129290				
Номер кадастрового квартала: 46-04:160102				

Номер п/п	Кадастровый номер объекта недвижимости	Вид объекта недвижимости	Адрес	Площадь или основная характеристика	Категория земель	Виды разрешенного использования	Назначение (проектируемое назначение)	Кадастровая стоимость (руб)
1	2	3	4	5	6	7	8	9
131	46-04:160102:134	Земельный участок	обл. Курская, р-н Горшеченский, с/с Ясеновский, с. Кулевка, ул. Луговая	5000	Земли населённых пунктов	Для ведения личного подсобного хозяйства	—	304500
132	46-04:160102:135	Земельный участок	обл. Курская, р-н Горшеченский, с/с Ясеновский, с. Кулевка, ул. Луговая	700	Земли населённых пунктов	Для ведения личного подсобного хозяйства	—	42630
133	46-04:160102:136	Земельный участок	обл. Курская, р-н Горшеченский, с/с Ясеновский, с. Кулевка, ул. Луговая	2800	Земли населённых пунктов	Для ведения личного подсобного хозяйства	—	170520
134	46-04:160102:137	Земельный участок	обл. Курская, р-н Горшеченский, с/с Ясеновский, с. Кулевка, ул. Первомайская	5000	Земли населённых пунктов	Для ведения личного подсобного хозяйства	—	304500
135	46-04:160102:138	Земельный участок	обл. Курская, р-н Горшеченский, с/с Ясеновский, с. Кулевка, ул. Первомайская	5000	Земли населённых пунктов	Для ведения личного подсобного хозяйства	—	304500

ведущий инженер

полное наименование должности

М.П.

подпись

/ Т.А. Рудомётова /

инициалы, фамилия

КАДАСТРОВЫЙ ПЛАН ТЕРРИТОРИИ

Лист № 28	раздела 1	Всего листов раздела 1: 110	Всего разделов: 7	Всего листов: 345
-----------	-----------	-----------------------------	-------------------	-------------------

« 31 » марта 2018 г. № 46/18-1-129290

Номер кадастрового квартала: 46:04:160102

Номер п/п	Кадастровый номер объекта недвижимости	Вид объекта недвижимости	Адрес	Площадь или основная характеристика	Категория земель	Виды разрешенного использования	Назначение (проектируемое назначение)	Кадастровая стоимость (руб)
1	2	3	4	5	6	7	8	9
136	46:04:160102:139	Земельный участок	обл. Курская, р-н Горшеченский, с/с Ясеновский, с. Кулевка, ул. Первомайская	5000	Земли населённых пунктов	Для ведения личного подсобного хозяйства	—	304500
137	46:04:160102:140	Земельный участок	обл. Курская, р-н Горшеченский, с/с Ясеновский, с. Кулевка, ул. Первомайская	5000	Земли населённых пунктов	Для ведения личного подсобного хозяйства	—	304500
138	46:04:160102:141	Земельный участок	обл. Курская, р-н Горшеченский, с/с Ясеновский, с. Кулевка, ул. Первомайская	3100	Земли населённых пунктов	Для ведения личного подсобного хозяйства	—	188790
139	46:04:160102:142	Земельный участок	обл. Курская, р-н Горшеченский, с/с Ясеновский, с. Кулевка, ул. Первомайская	5000	Земли населённых пунктов	Для ведения личного подсобного хозяйства	—	304500
140	46:04:160102:143	Земельный участок	обл. Курская, р-н Горшеченский, с/с Ясеновский, с. Кулевка, ул. Первомайская	5000	Земли населённых пунктов	Для ведения личного подсобного хозяйства	—	304500

ведущий инженер

полное наименование должности

М.П.

подпись

/ Т.А. Рудомётова /

инициалы, фамилия

КАДАСТРОВЫЙ ПЛАН ТЕРРИТОРИИ

Лист № 29	раздела 1	Всего листов раздела 1: 110	Всего разделов: 7	Всего листов: 345
« 31 » марта 2018 г. № 46/18-1-129290				
Номер кадастрового квартала: 46:04:160102				

Номер п/п	Кадастровый номер объекта недвижимости	Вид объекта недвижимости	Адрес	Площадь или основная характеристика	Категория земель	Виды разрешенного использования	Назначение (проектируемое назначение)	Кадастровая стоимость (руб)
1	2	3	4	5	6	7	8	9
141	46:04:160102:144	Земельный участок	обл. Курская, р-н Горшеченский, с/с Ясеновский, с. Кулевка, ул. Первомайская	5000	Земли населённых пунктов	Для ведения личного подсобного хозяйства	—	304500
142	46:04:160102:145	Земельный участок	обл. Курская, р-н Горшеченский, с/с Ясеновский, с. Кулевка, ул. Первомайская	5000	Земли населённых пунктов	Для ведения личного подсобного хозяйства	—	304500
143	46:04:160102:146	Земельный участок	обл. Курская, р-н Горшеченский, с/с Ясеновский, с. Кулевка, ул. Первомайская	2600	Земли населённых пунктов	Для ведения личного подсобного хозяйства	—	158340
144	46:04:160102:147	Земельный участок	обл. Курская, р-н Горшеченский, с/с Ясеновский, с. Кулевка, ул. Первомайская	2500	Земли населённых пунктов	Для ведения личного подсобного хозяйства	—	152250
145	46:04:160102:148	Земельный участок	обл. Курская, р-н Горшеченский, с/с Ясеновский, с. Кулевка, ул. Первомайская	3200	Земли населённых пунктов	Для ведения личного подсобного хозяйства	—	194880

ведущий инженер / Т.А. Рудомётова /
 полное наименование должности инициалы, фамилия
 М.П. подпись



Противо 45 листов
Кадастровый инженер
ПОЗДНЯКОВА
Имя Александровна