

**Утверждена
Постановлением**

(наименование документа об утверждении, включая наименования органов государственной власти или

Администрации Горшеченского района

органов местного самоуправления, принявших решение об утверждении схемы или

Курской области


подписавших соглашение о перераспределении земельных участков)

от _____

№ _____


**Схема расположения земельного участка или земельных
участков на кадастровом плане территории**


Площадь земельного участка		4 850 м²		
(указывается проектная площадь образуемого земельного участка, вычисленная с использованием технологических и программных средств, в том числе размещенных на официальном сайте федерального органа исполнительной власти, уполномоченного Правительством Российской Федерации на осуществление государственного кадастрового учета, государственной регистрации прав, ведение Единого государственного реестра недвижимости и предоставление сведений, содержащихся в Едином государственном реестре недвижимости, в информационно-телекоммуникационной сети "Интернет" (далее - официальный сайт), с округлением до 1 квадратного метра. Указанное значение площади земельного участка может быть уточнено при проведении кадастровых работ не более чем на десять процентов)				
Обозначение характерных точек границ	Координаты, м			
	(указываются в случае подготовки схемы расположения земельного участка с использованием технологических и программных средств, в том числе размещенных на официальном сайте. Значения координат, полученные с использованием указанных технологических и программных средств, указываются с округлением до 0,01 метра)			
	X		Y	
1	2		3	
н1	388 616,68		2 213 169,60	
н2	388 650,01		2 213 249,83	
н3	388 598,73		2 213 271,56	
н4	388 587,02		2 213 242,98	
н5	388 564,13		2 213 193,25	
н1	388 616,68		2 213 169,60	

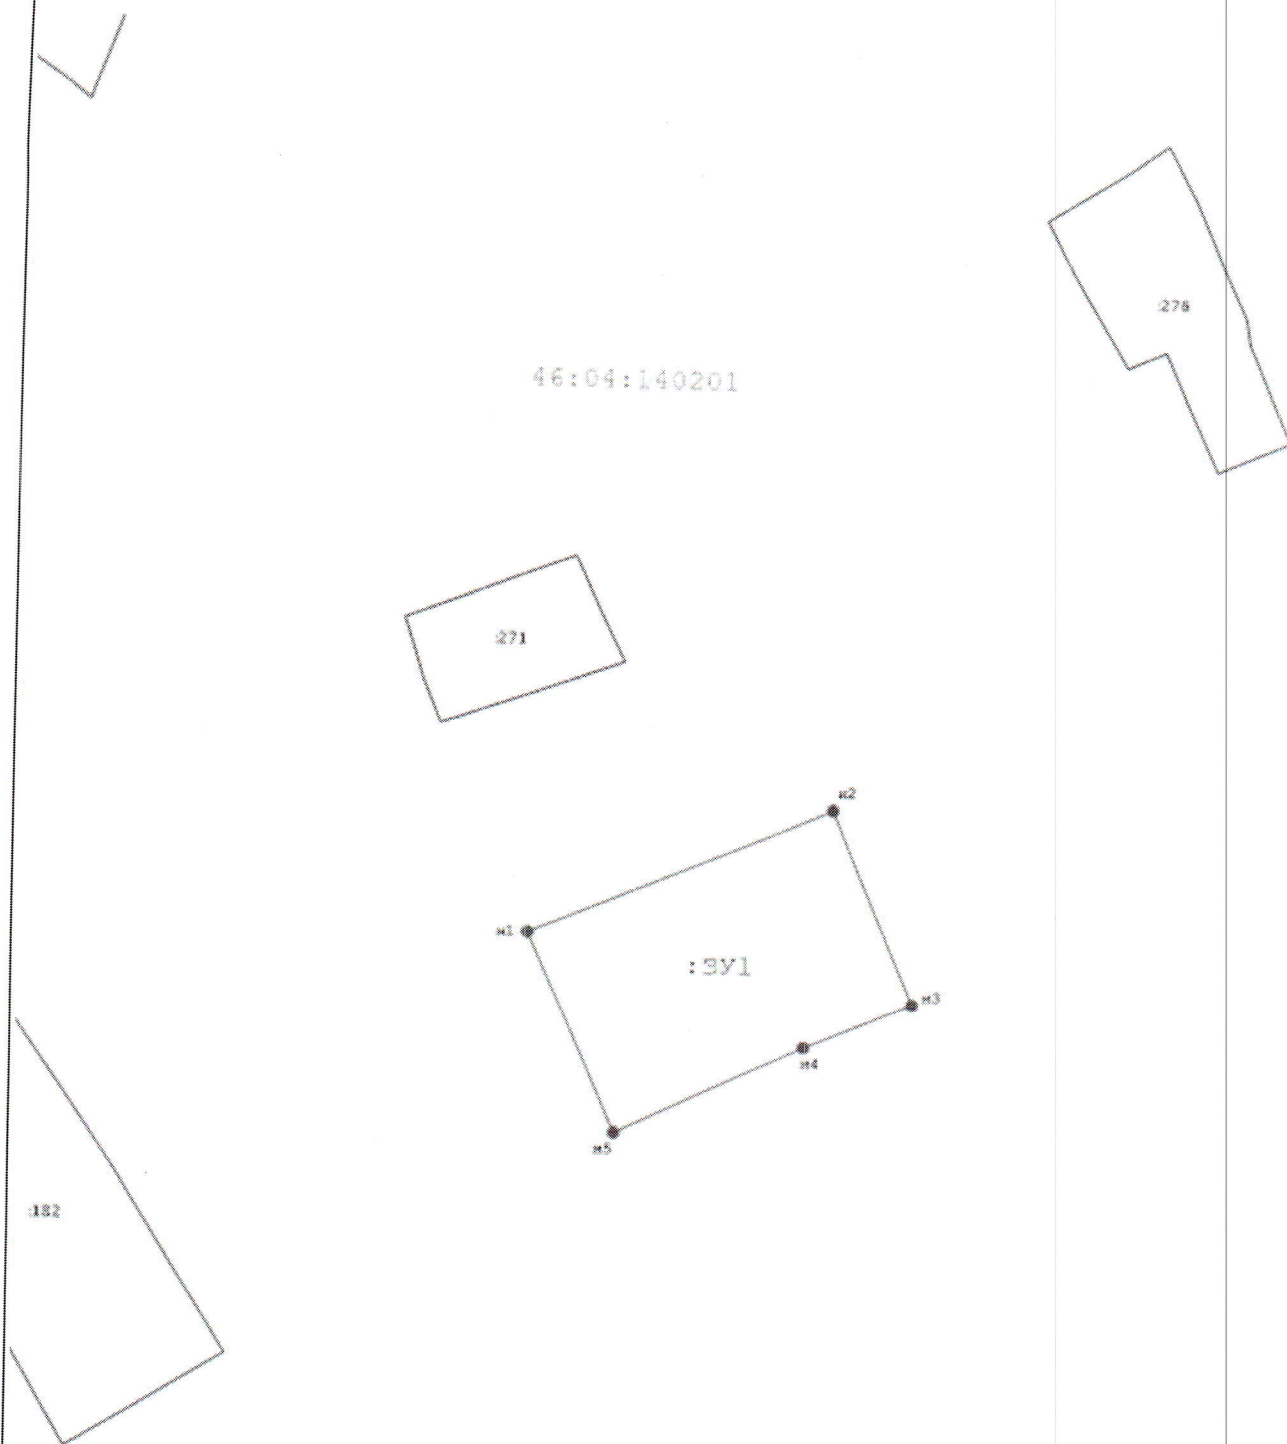

Масштаб 1:2 000

Условные обозначения:

- n1


 - характеристическая точка границы земельного участка, сведения о которой отсутствуют в ЕГРН, местоположение которой определено при кадастровых работах (новая характеристическая точка)
- 

 - Часть границы, местоположение которой определено при выполнении кадастровых работ
- :3У1

 - Образующий земельный участок
- :271

 - кадастровый номер земельного участка
- 46:04:140201

 - Номер кадастрового квартала

